


PLANTA BAIXA HUMANIZADA

ESCALA 1/25

PLANTA BAIXA DE COTAS

ESCALA 1/25

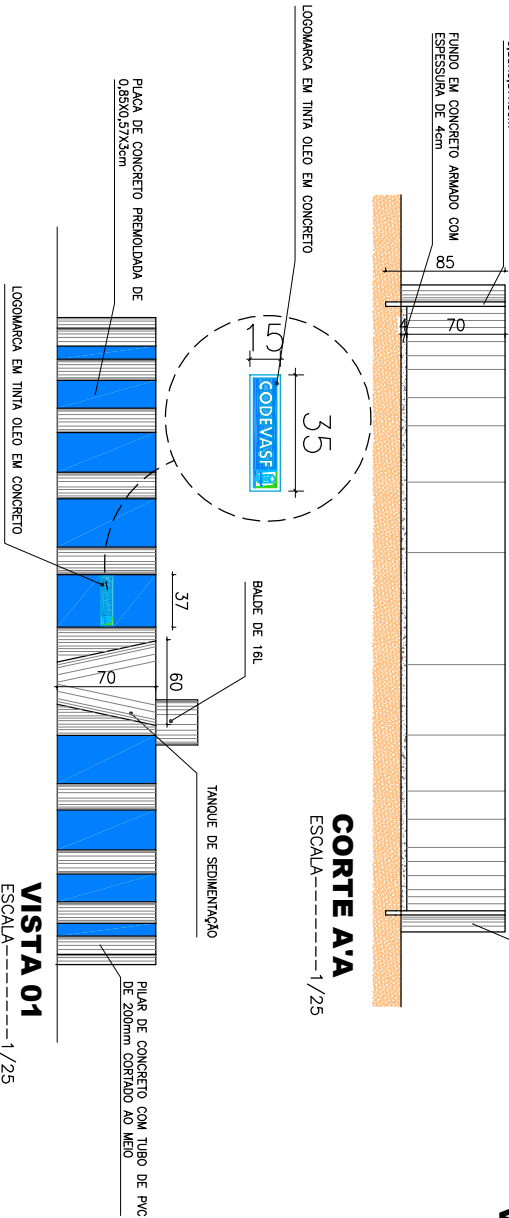

CORTE A-A

ESCALA 1/25

VISTA 01

ESCALA 1/25

CODEVASF
COMPANHIA DE GERENCIAMENTO DOS VALES DO SÃO FRANCISCO E DO PARANÁ - S.A. - TERESINA, PI

TANQUE DE PISCICULTURA

PLANTAS, CORTE E VISTA

LEV:	REV:	PROJ:	APROV:	DATA:	ARQUIVO:	DESIGN:
7/8/2019	7/8/2019	7/8/2019	7/8/2019	7/8/2019	7/8/2019	7/8/2019
DES: ARO RÔMULO MELO	DATA: AGOSTO/2020	ARQUIVO: 7/8/2019				