


PLANTA BAIXA  
ESCALA 1/2000

PERFIL LONGITUDINAL- ÁGUA TRATADA  
ESCALA 1/2000

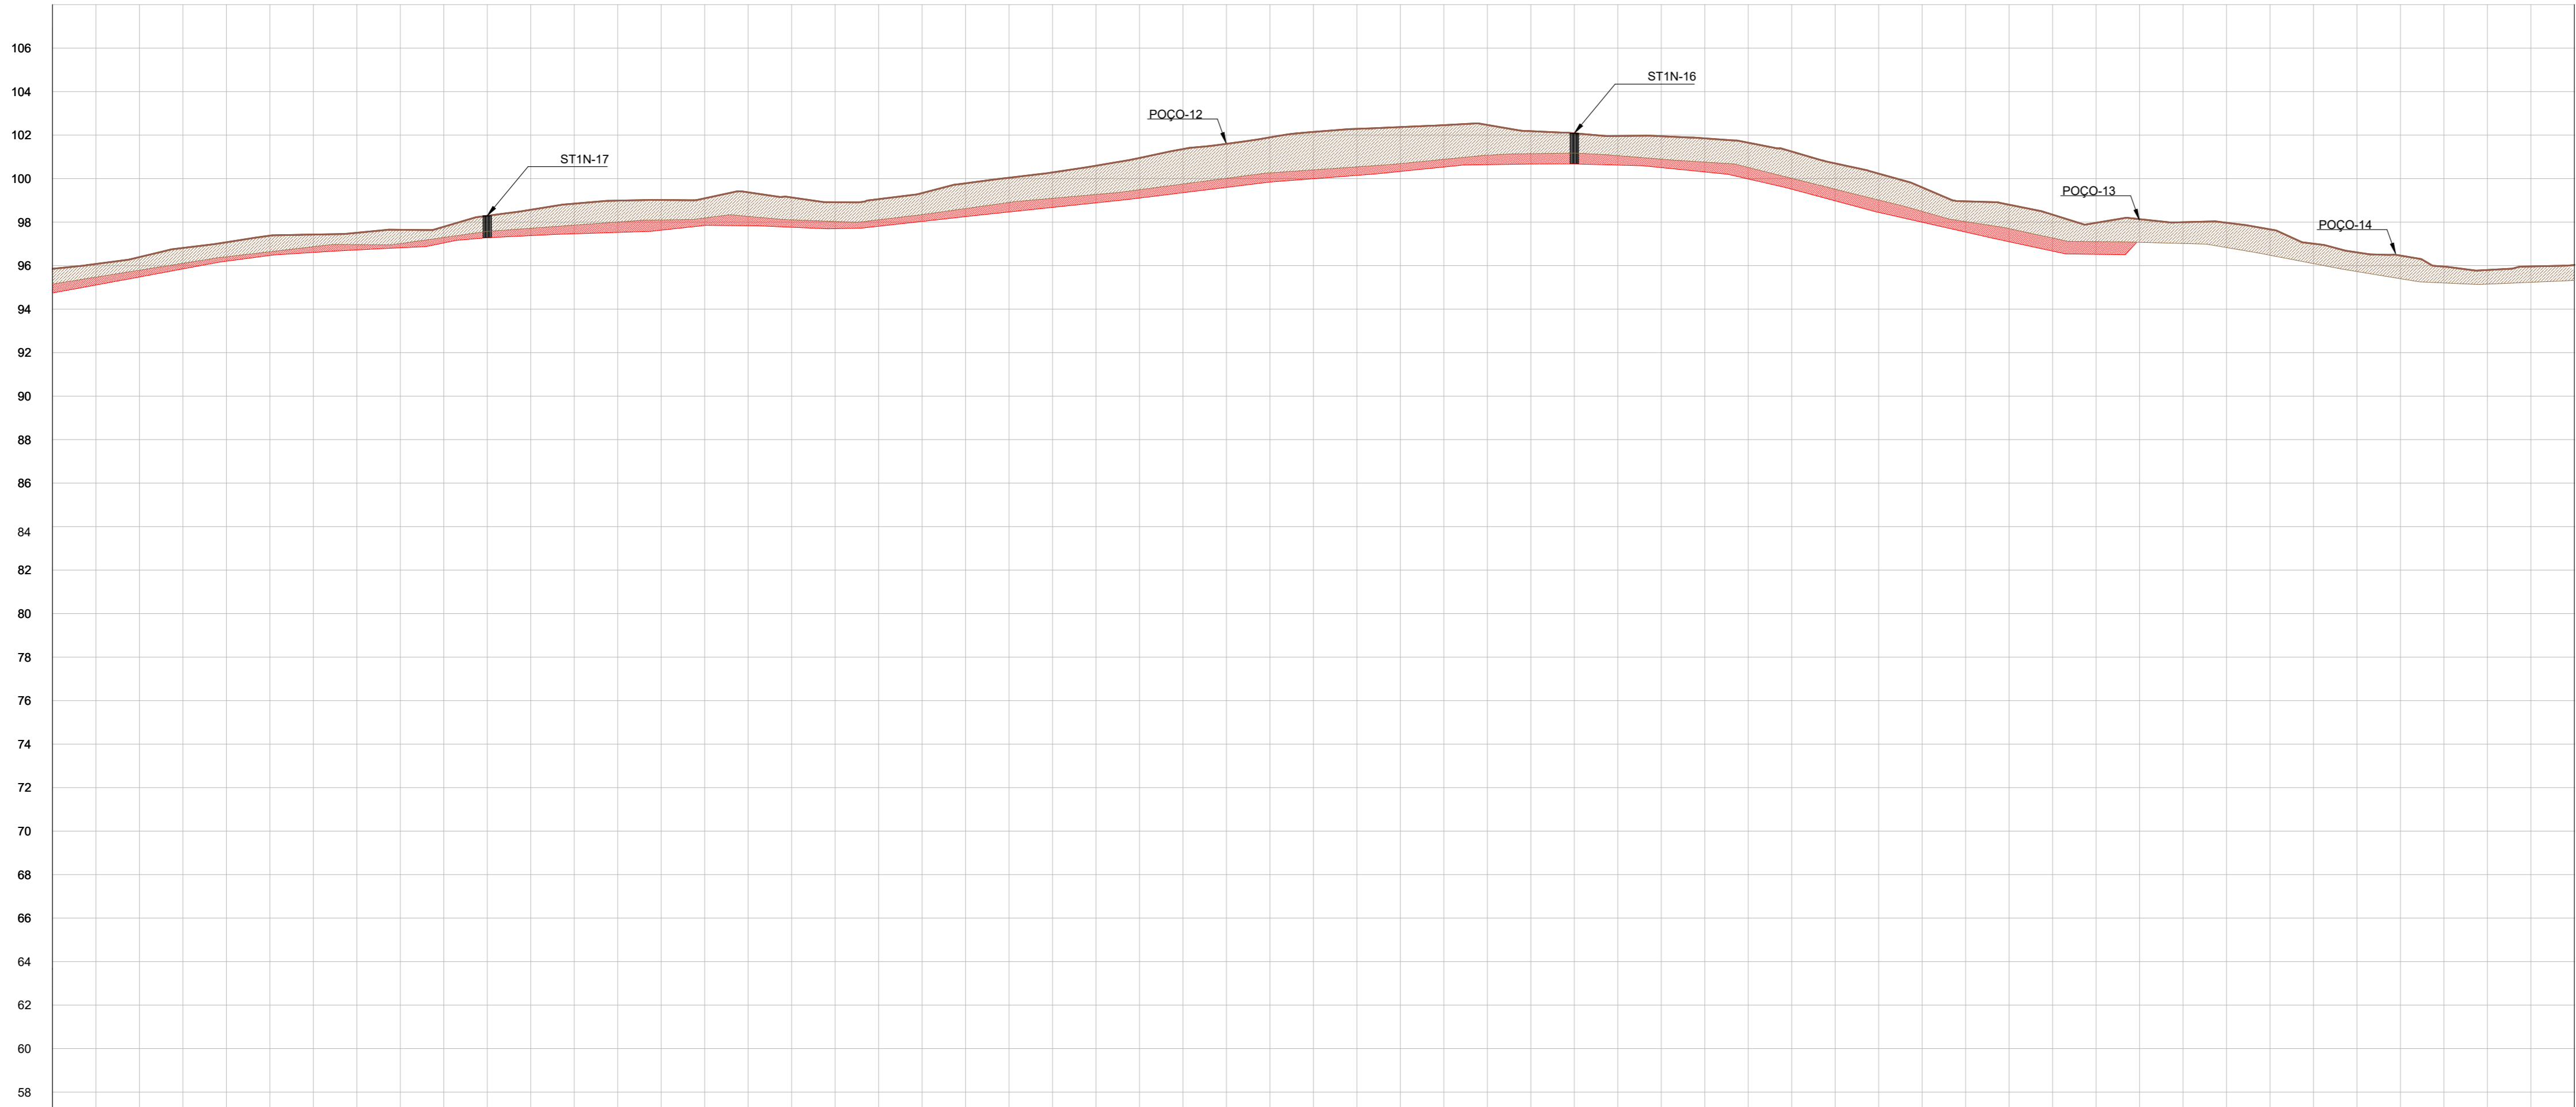

COTA DO TERRENO (m)	95,853	
---------------------	--------	--	--	

Nº	DATA	REVISÃO	EXECUTADO POR	APROVADO POR	CODEVASF	DESENHO DE REFERÊNCIA	NOTA:
00	AGO/2021	EMISSÃO INICIAL	ALEXANDRE VELÁSQUEZ	ANA PAULA	ACEITO		
01	MAR/2022	ESTUDOS COMPLEMENTARES	ALEXANDRE VELÁSQUEZ	ANA PAULA			

- LEGENDA:
- CURVAS DE NÍVEL
  - PONTO DE SONDAGEM POR TRINCHEIRA EM PLANTA
  - MATERIAL DE 1ª CATEGORIA
  - MATERIAL DE 2ª CATEGORIA
  - MATERIAL DE 3ª CATEGORIA
  - LINHA DE TERRENO NATURAL
  - LINHA DE TOPO EM ROCHA
  - POÇO -XX
  - POÇO DE INSPEÇÃO DO PROJETO BÁSICO
  - TRINCHEIRAS DOS ESTUDOS COMPLEMENTARES DO PROJETO EXECUTIVO



MINISTÉRIO DO DESENVOLVIMENTO REGIONAL – MDR  
Companhia de Desenvolvimento dos Vales do São Francisco e do Parnaíba - CODEVASF

Contrato: CT.0.166.00\_2020 - PROJETO EXECUTIVO E ESTUDOS COMPLEMENTARES DOS SISTEMAS ADUTORES NA REGIÃO DO SERIDÓ NO ESTADO DO RIO GRANDE DO NORTE

Responsável Técnico: ANTONIO C. VIDON - CREA 2724/D - DF

Assinatura:

Projelista: ALEXANDRE VELÁSQUEZ JÚNIOR - CREA 53899/D-PE

Assinatura:

Desenhista:

Vanilson Monteiro

## PROJETO EXECUTIVO

Assunto: ESTUDO GEOLÓGICO/GEOTÉCNICO

Sub-Assunto: MATERIAIS DE 1ª, 2ª E 3ª CATEGORIAS  
PLANTA BAIXA E PERFIL  
EST. 348+0,00 A EST. 406+0,00  
ADUTORA DE ÁGUA TRATADA

Desenho: SER-1N-PE-GEO-007-R0.2

Prancha: 07/16

Revisão: R01

Data: MARÇO/2022

Escala: 1/2000 H - 1/200 V

Empresa Consultora:

