


PLANTA BAIXA
ESCALA 1/2000

PERFIL LONGITUDINAL
ESCALA 1/2000

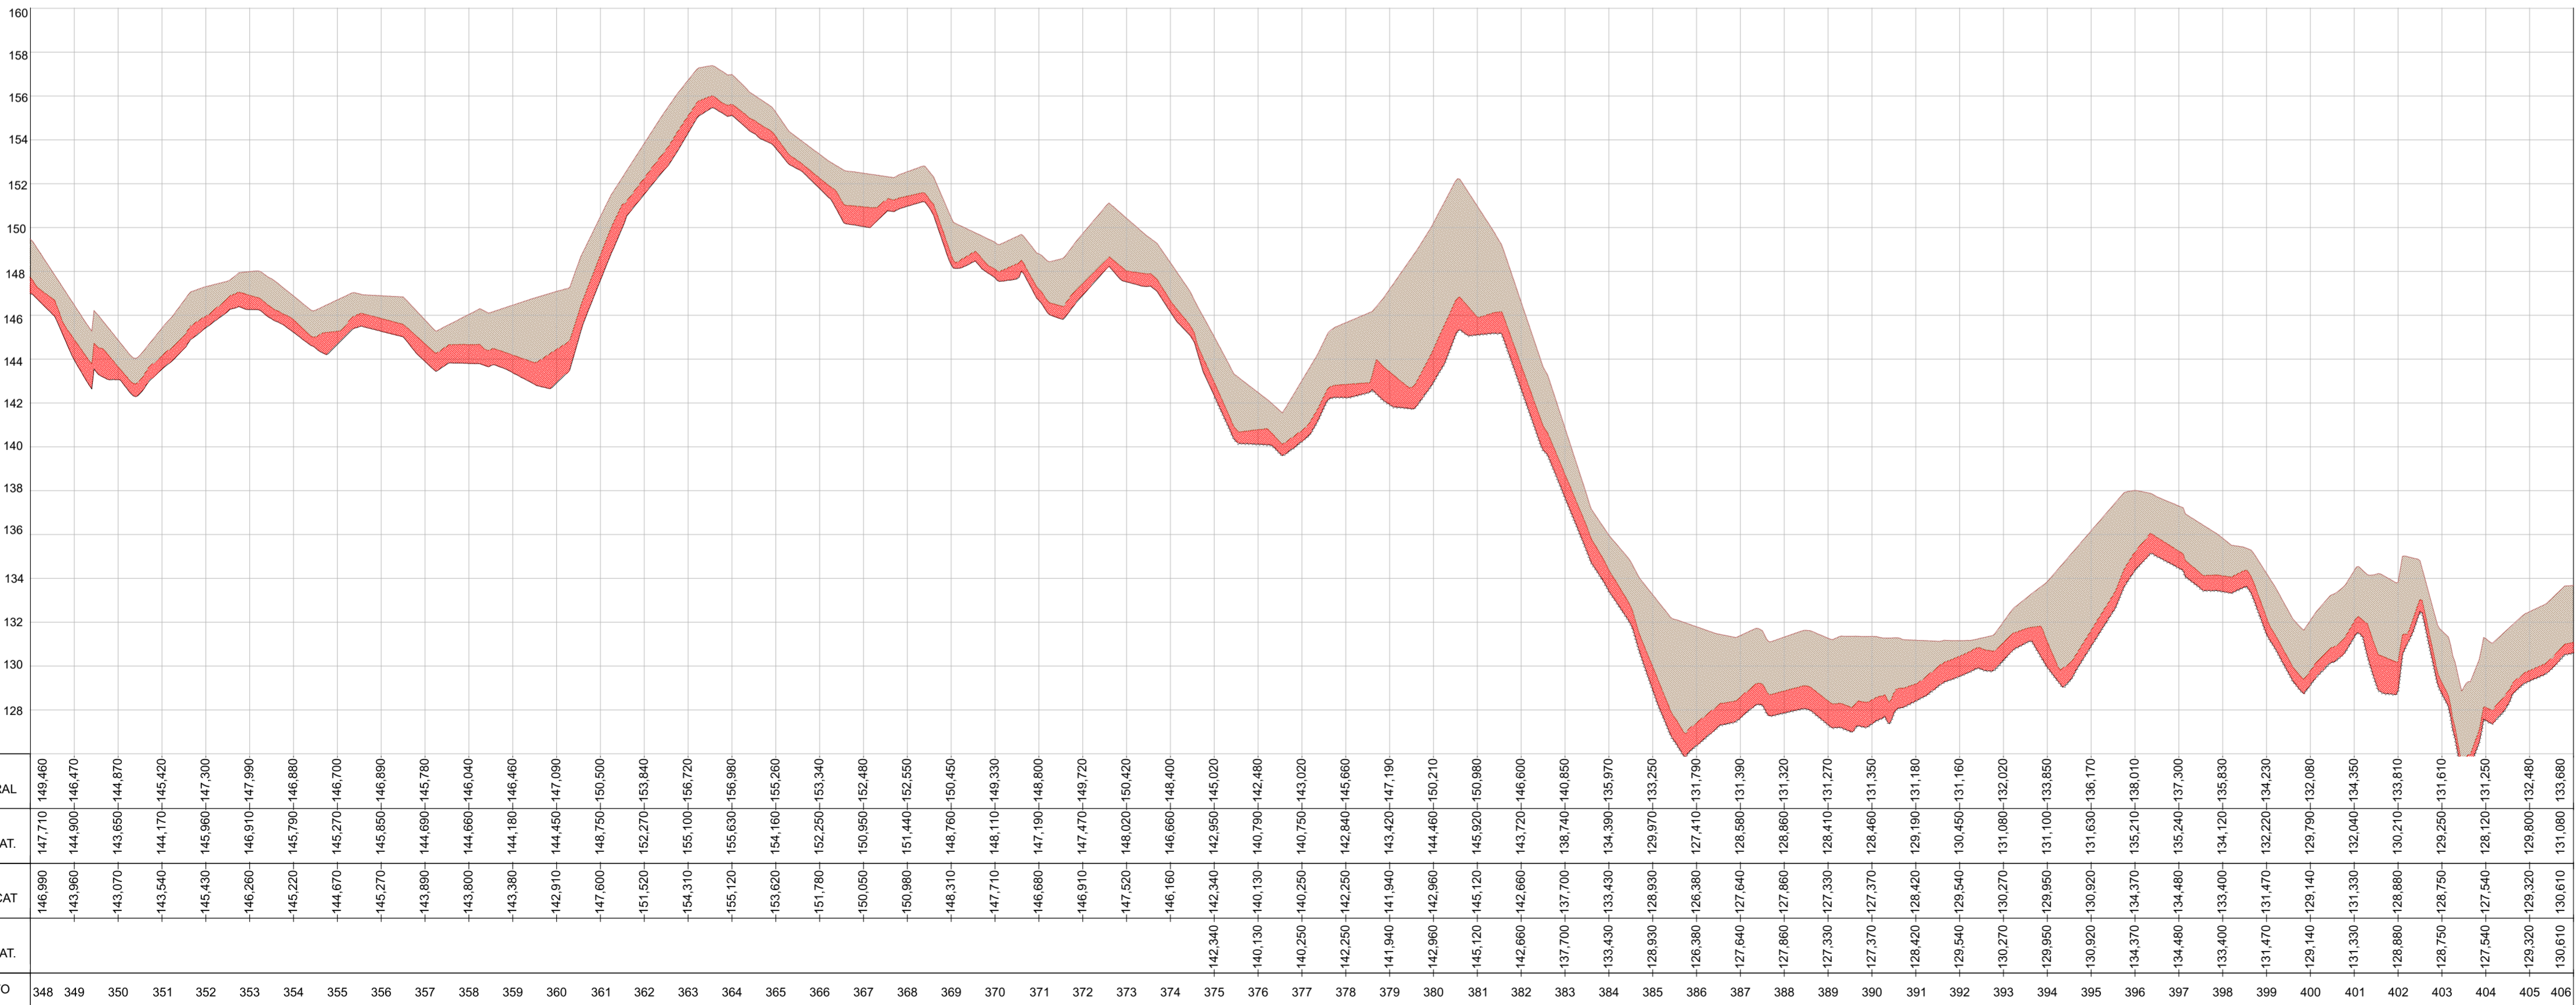

COTA TERRENO NATURAL	147,710	149,680	147,710	149,680	144,900	146,470	143,070	143,650	144,870	143,540	144,170	145,420	145,960	147,300	146,910	147,890	145,220	145,790	146,880	144,670	146,700	145,850	146,890	143,890	144,890	145,790	143,890	144,660	146,040	143,380	144,190	146,460	142,910	144,590	147,090	147,600	148,750	150,500	151,520	152,270	153,840	154,310	155,100	156,720	155,120	155,530	156,890	153,620	154,160	155,260	151,780	152,250	153,340	150,050	150,950	152,480	150,860	151,440	152,550	148,310	148,760	150,450	147,710	148,110	148,330	146,890	147,190	148,800	146,910	147,470	149,720	147,520	148,020	150,420	146,160	146,660	146,400	142,340	142,340	142,860	145,020	140,130	140,130	140,790	142,480	140,250	140,250	140,750	143,020	142,250	142,250	142,840	145,660	141,940	141,940	143,420	147,190	142,660	142,960	144,460	150,210	145,120	145,120	145,920	150,980	127,860	127,860	128,860	131,320	127,330	127,330	128,410	131,270	127,370	127,370	128,460	131,350	128,420	128,420	129,190	131,180	129,540	129,540	130,450	131,160	130,270	130,270	131,080	132,020	128,950	128,950	131,100	133,850	130,920	130,920	131,630	136,170	134,370	134,370	135,210	138,010	134,480	134,480	135,240	137,300	133,400	133,400	134,120	135,830	131,470	131,470	132,220	134,230	129,140	129,140	129,790	132,080	131,330	131,330	132,040	134,350	128,680	128,680	130,210	133,810	128,750	128,750	129,250	131,610	127,540	127,540	128,120	131,250	129,320	129,320	129,800	132,480	130,610	130,610	131,080	133,680
COTA MATERIAL DE 1ª CAT.	143,960	144,900	146,470	143,070	143,650	144,870	143,540	144,170	145,420	145,960	147,300	146,910	147,890	145,220	145,790	146,880	144,670	146,700	145,850	146,890	143,890	144,890	145,790	143,890	144,660	146,040	143,380	144,190	146,460	142,910	144,590	147,090	147,600	148,750	150,500	151,520	152,270	153,840	154,310	155,100	156,720	155,120	155,530	156,890	153,620	154,160	155,260	151,780	152,250	153,340	150,050	150,950	152,480	150,860	151,440	152,550	148,310	148,760	150,450	147,710	148,110	148,330	146,890	147,190	148,800	146,910	147,470	149,720	147,520	148,020	150,420	146,160	146,660	146,400	142,340	142,340	142,860	145,020	140,130	140,130	140,790	142,480	140,250	140,250	140,750	143,020	142,250	142,250	142,840	145,660	141,940	141,940	143,420	147,190	142,660	142,960	144,460	150,210	145,120	145,120	145,920	150,980	127,860	127,860	128,860	131,320	127,330	127,330	128,410	131,270	127,370	127,370	128,460	131,350	128,420	128,420	129,190	131,180	129,540	129,540	130,450	131,160	130,270	130,270	131,080	132,020	128,950	128,950	131,100	133,850	130,920	130,920	131,630	136,170	134,370	134,370	135,210	138,010	134,480	134,480	135,240	137,300	133,400	133,400	134,120	135,830	131,470	131,470	132,220	134,230	129,140	129,140	129,790	132,080	131,330	131,330	132,040	134,350	128,680	128,680	130,210	133,810	128,750	128,750	129,250	131,610	127,540	127,540	128,120	131,250	129,320	129,320	129,800	132,480	130,610	130,610	131,080	133,680			
COTA MATERIAL DE 2ª CAT.	143,960	144,900	146,470	143,070	143,650	144,870	143,540	144,170	145,420	145,960	147,300	146,910	147,890	145,220	145,790	146,880	144,670	146,700	145,850	146,890	143,890	144,890	145,790	143,890	144,660	146,040	143,380	144,190	146,460	142,910	144,590	147,090	147,600	148,750	150,500	151,520	152,270	153,840	154,310	155,100	156,720	155,120	155,530	156,890	153,620	154,160	155,260	151,780	152,250	153,340	150,050	150,950	152,480	150,860	151,440	152,550	148,310	148,760	150,450	147,710	148,110	148,330	146,890	147,190	148,800	146,910	147,470	149,720	147,520	148,020	150,420	146,160	146,660	146,400	142,340	142,340	142,860	145,020	140,130	140,130	140,790	142,480	140,250	140,250	140,750	143,020	142,250	142,250	142,840	145,660	141,940	141,940	143,420	147,190	142,660	142,960	144,460	150,210	145,120	145,120	145,920	150,980	127,860	127,860	128,860	131,320	127,330	127,330	128,410	131,270	127,370	127,370	128,460	131,350	128,420	128,420	129,190	131,180	129,540	129,540	130,450	131,160	130,270	130,270	131,080	132,020	128,950	128,950	131,100	133,850	130,920	130,920	131,630	136,170	134,370	134,370	135,210	138,010	134,480	134,480	135,240	137,300	133,400	133,400	134,120	135,830	131,470	131,470	132,220	134,230	129,140	129,140	129,790	132,080	131,330	131,330	132,040	134,350	128,680	128,680	130,210	133,810	128,750	128,750	129,250	131,610	127,540	127,540	128,120	131,250	129,320	129,320	129,800	132,480	130,610	130,610	131,080	133,680			
COTA MATERIAL DE 3ª CAT.	143,960	144,900	146,470	143,070	143,650	144,870	143,540	144,170	145,420	145,960	147,300	146,910	147,890	145,220	145,790	146,880	144,670	146,700	145,850	146,890	143,890	144,890	145,790	143,890	144,660	146,040	143,380	144,190	146,460	142,910	144,590	147,090	147,600	148,750	150,500	151,520	152,270	153,840	154,310	155,100	156,720	155,120	155,530	156,890	153,620	154,160	155,260	151,780	152,250	153,340	150,050	150,950	152,480	150,860	151,440	152,550	148,310	148,760	150,450	147,710	148,110	148,330	146,890	147,190	148,800	146,910	147,470	149,720	147,520	148,020	150,420	146,160	146,660	146,400	142,340	142,340	142,860	145,020	140,130	140,130	140,790	142,480	140,250	140,250	140,750	143,020	142,250	142,250	142,840	145,660	141,940	141,940	143,420	147,190	142,660	142,960	144,460	150,210	145,120	145,120	145,920	150,980	127,860	127,860	128,860	131,320	127,330	127,330	128,410	131,270	127,370	127,370	128,460	131,350	128,420	128,420	129,190	131,180	129,540	129,540	130,450	131,160	130,270	130,270	131,080	132,020	128,950	128,950	131,100	133,850	130,920	130,920	131,630	136,170	134,370	134,370	135,210	138,010	134,480	134,480	135,240	137,300	133,400	133,400	134,120	135,830	131,470	131,470	132,220	134,230	129,140	129,140	129,790	132,080	131,330	131,330	132,040	134,350	128,680	128,680	130,210	133,810	128,750	128,750	129,250	131,610	127,540	127,540	128,120	131,250	129,320	129,320	129,800	132,480	130,610	130,610	131,080	133,680			
ESTAQUEAMENTO	348	349	350	351	352	353	354	355	356	357	358	359	360	361	362	363	364	365	366	367	368	369	370	371	372	373	374	375	376	377	378	379	380	381	382	383	384	385	386	387	388	389	390	391	392	393	394	395	396	397	398	399	400	401	402	403	404	405	406	

Nº	DATA	REVISÃO	EXECUTADO POR	APROVADO POR	CODEVASF ACEITO	DATA	DESENHO DE REFERÊNCIA	NOTA:
00	AGO/2021	EMIÇÃO INICIAL	ALEXANDRE VELÁSQUEZ	ANA PAULA				
01	MAR/2022	ESTUDOS COMPLEMENTARES	ALEXANDRE VELÁSQUEZ	ANA PAULA				

- LEGENDA:
- CURVAS DE NÍVEL
 - PONTO DE SONDAAGEM POR TRINCHEIRA EM PLANTA
 - MATERIAL DE 1ª CATEGORIA
 - MATERIAL DE 2ª CATEGORIA
 - MATERIAL DE 3ª CATEGORIA
 - LINHA DE TERRENO NATURAL
 - LINHA DE TOPO EM ROCHA
 - POÇO -XX
 - ST(X)N-XX



MINISTÉRIO DO DESENVOLVIMENTO REGIONAL – MDR
Companhia de Desenvolvimento dos Vales do São Francisco e do Parnaíba - CODEVASF

Contrato: CT.0.166.00.2020 - PROJETO EXECUTIVO E ESTUDOS COMPLEMENTARES DOS SISTEMAS ADUTORES NA REGIÃO DO SERIDÓ NO ESTADO DO RIO GRANDE DO NORTE

Responsável Técnico: ANTONIO C. VIDON - CREA 2724/D - DF
Projetista: ALEXANDRE VELÁSQUEZ JÚNIOR - CREA 53899/D-PE
Desenhista: Vanilson Monteiro
Assinatura: [Assinatura]

PROJETO EXECUTIVO

Assunto: ESTUDO GEOLÓGICO/GEOTÉCNICO
Sub-Assunto: MATERIAIS DE 1ª, 2ª E 3ª CATEGORIAS
PLANTA BAIXA E PERFIL
EST. 348+0,00 A EST. 406+0,00

Desenho: SER-2N-PE-GEQ-007-R0.2
Prancha: 07/36

Revisão: R01
Data: MARÇO/2022
Escala: 1/2000 H - 1/200 V

