






 

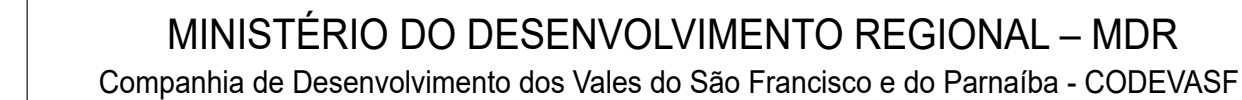
[illegible]

NOTA:

- | | |
|---|---|
|  | CURVAS DE NÍVEL |
|  | PONTO DE SONDAGEM POR TRINCHEIRA EM PLANTA |
|  | MATERIAL DE 1ª CATEGORIA |
|  | MATERIAL DE 2ª CATEGORIA |
|  | MATERIAL DE 3ª CATEGORIA |
|  | LINHA DE TERRENO NATURAL |
|  | LINHA DE TOPO EM ROCHA |
|  | POÇO DE INSPEÇÃO DO PROJETO BÁSICO |
|  | TRINCHEIRAS DOS ESTUDOS COMPLEMENTARES DO PROJETO EXECUTIVO |



Contrato:	CT.0.166.00_2020 - PROJETO EXECUTIVO E ESTUDOS COMPLEMENTARES DOS SISTEMAS ADUTORES NA REGIÃO DO SERIDÓ NO ESTADO DO RIO GRANDE DO NORTE
-----------	--

Responsável Técnico:
ANTONIO C. VIDON - CREA 2724/D - DF
Projetista:

Assinatura:	<i>[Signature]</i>
Assinatura:	

ALEXANDRE VELÁSQUEZ JÚNIOR - CREA 53899/D-PE
Desenhista:
Vanilson Monteiro

Assunto:	ESTUDO GEOLÓGICO /GEOTÉCNICO
Sub-Assunto:	MATERIAIS DE 1º, 2º E 3º CATEGORIA PLANTA BAIXA E PERFIL EST. 2128+0,00 A EST. 2186+0,00

Desenho: SER-4N-PE-GEO-002-R0.2

Prancha:	02/20
----------	-------

Revisão: R01

Data: MARÇO/2022

Escala: 1/2000 H - 1/200 V

Empresa Consultora:	
---------------------	--

