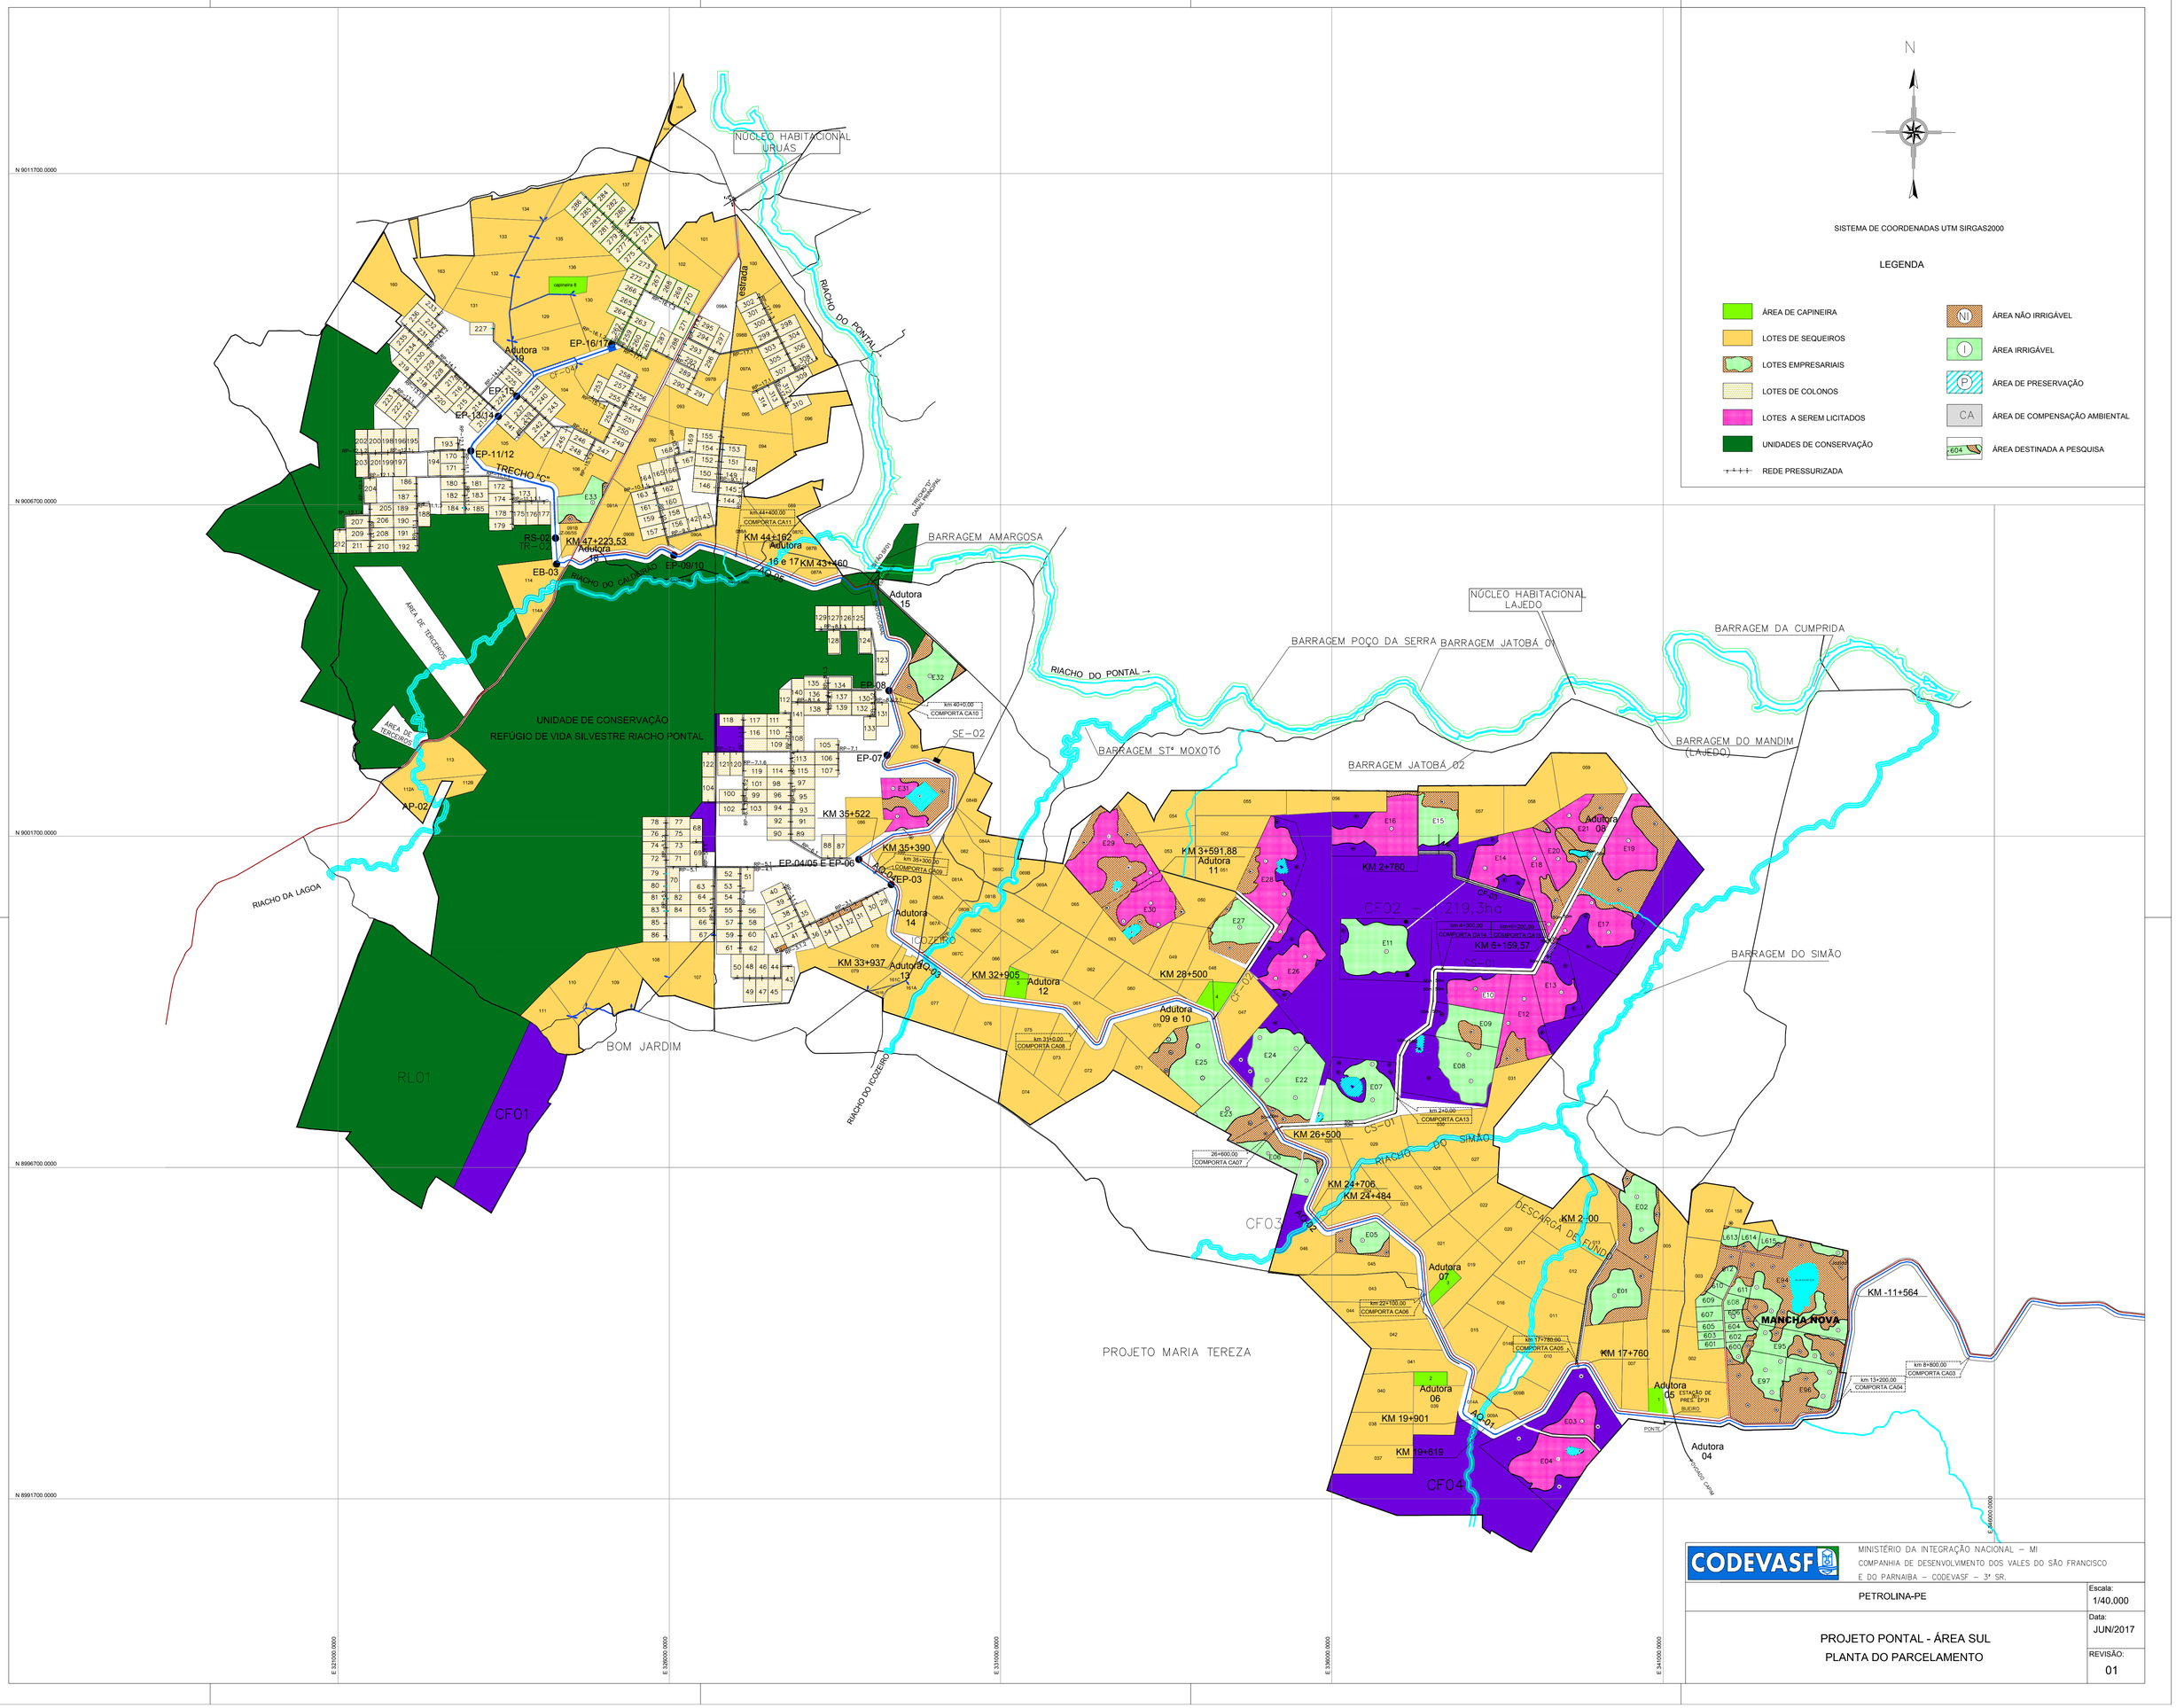

CODEVASF

MINISTÉRIO DA INTEGRAÇÃO NACIONAL – MI
COMPANHIA DE DESENVOLVIMENTO DOS VALES DO SÃO FRANCISCO
E DO PARNAIBA – CODEVASF – 3ª SR.

PETROLINA-PE

Escala: 1/40.000

Data: JUN/2017

PROJETO PONTAL - ÁREA SUL
PLANTA DO PARCELAMENTO

REVISÃO: 01