


Seção Transversal Tipo – CBUQ

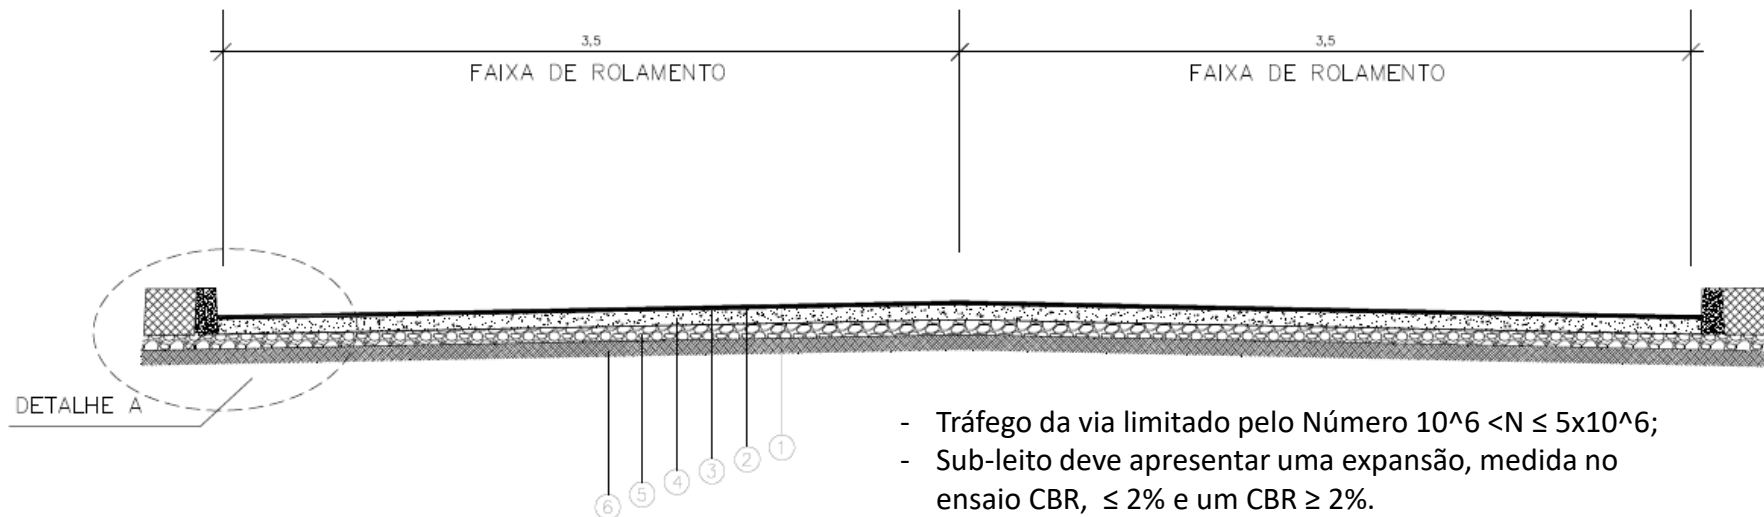

- Tráfego da via limitado pelo Número $10^6 < N \leq 5 \times 10^6$;
- Sub-leito deve apresentar uma expansão, medida no ensaio CBR, $\leq 2\%$ e um CBR $\geq 2\%$.

Camada	Material	Espessura (cm)
1	Concreto Asfáltico usinado a Quente (CBUQ)	5
2	Pintura de Ligação	-
3	Imprimação	-
4	Base ou sub-base de brita graduada com brita comercial	15
5	Sub-base de solo estabilizado granulometricamente sem mistura com material de jazida	15
6	Regularização do Subleito	-

