

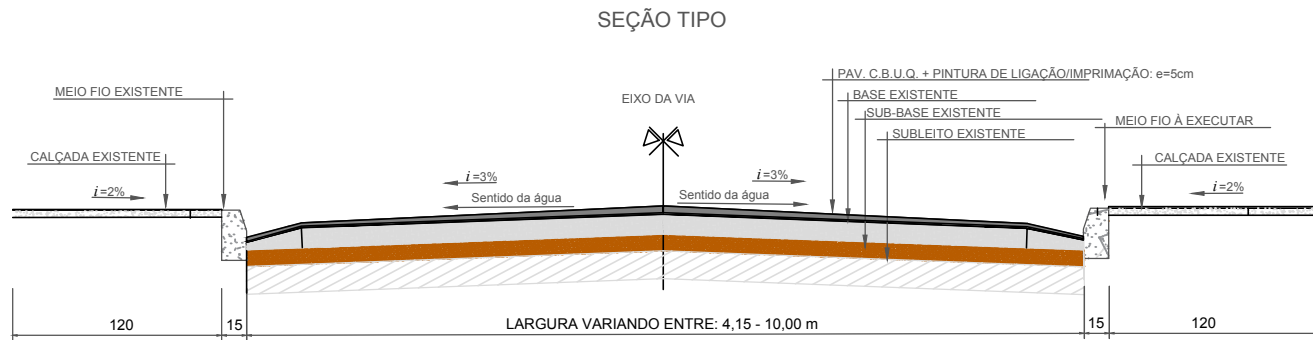


SEÇÃO TIPO - PAVIMENTAÇÃO SOBRE PARALELEPÍPEDO  
ESCALA 1:40

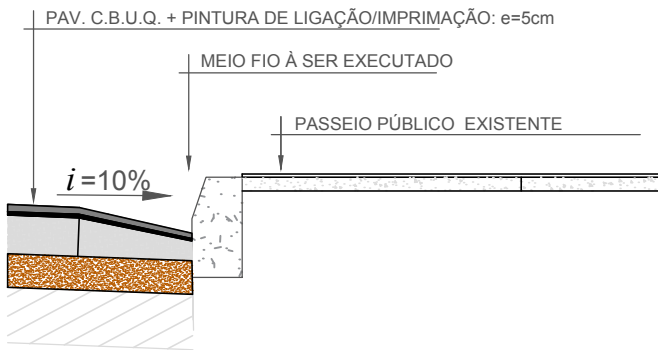

SEÇÃO TIPO - PAVIMENTAÇÃO SOBRE BASE/SUB-BASE  
1:40

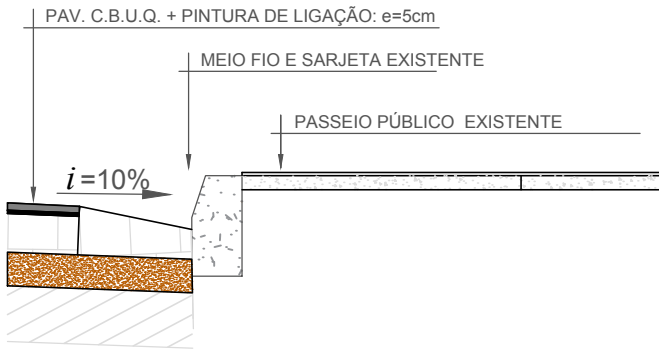

0	EMIÇÃO ORIGINAL	DESENHISTA	VERIFICADOR	APROVAÇÃO	dd/mm/aaaa
REVISÃO	DESCRIÇÃO	DESENHO	VERIFICAÇÃO	APROVAÇÃO	DATA



COMPANHIA DE DESENVOLVIMENTO DOS VALES  
DO SÃO FRANCISCO E DO PARNAÍBA  
Vinculada ao Ministério da Integração Nacional – MI

PAVIMENTAÇÃO ASFÁLTICA  
DETALHE TIPO – SEÇÃO

TÍTULO DO DESENHO PROJETO DE PAVIMENTAÇÃO – CBUQ SEÇÃO TIPO				UNIDADE 4°/GRD/UEP
NOME DO ARQUIVO CBUQ_TIPO				PROJETISTA/DESENHISTA
DATA 09/2021	ESCALA SN	PRANCHA 00/00	RESPONSÁVEL TÉCNICO 4°/GRD/UEP	