




LINHA PIEZOMÉTRICA, LINHAS DE MÁXIMA E MÍNIMA PRESSÕES (ANO 2010)

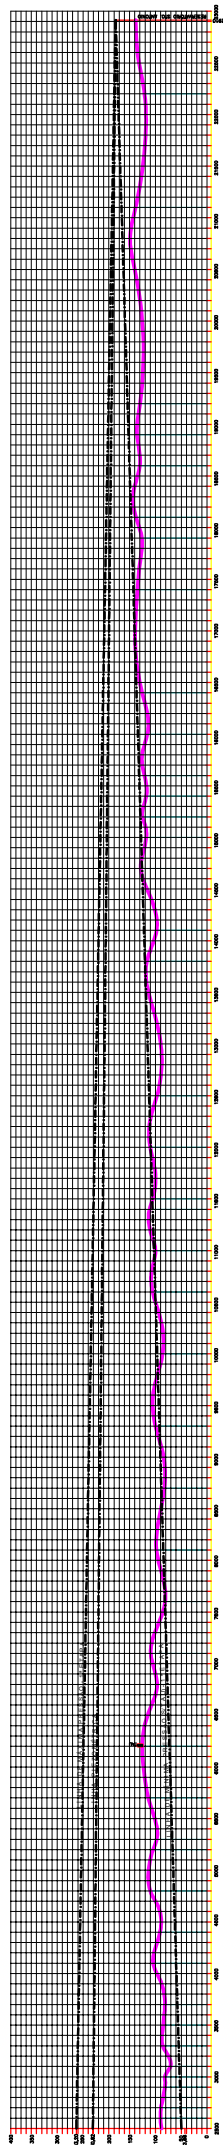

SITUAÇÃO ATUAL (ANO 2003)

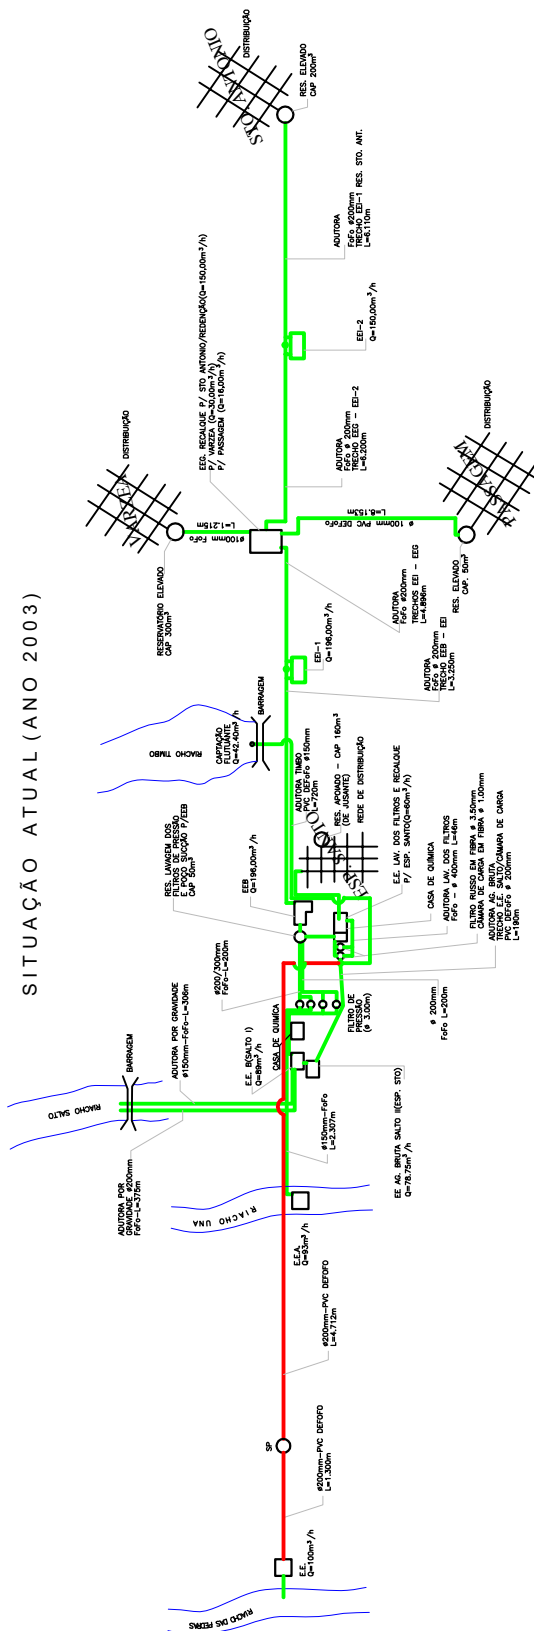

SITUAÇÃO PROPOSTA (ANO 2010)

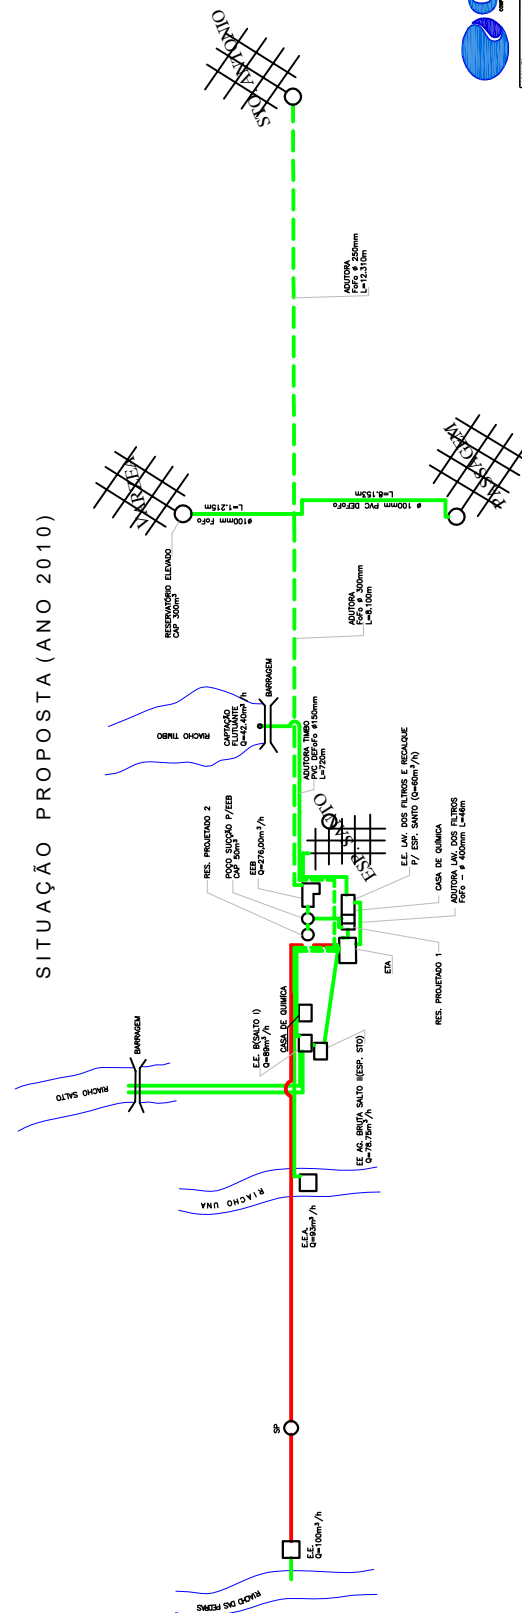

LEGENDA:
ADUTORA EXISTENTE
ADUTORA PROJETADA



PROJETO	REVISÃO	DATA	FEITO POR	APROVADO POR
PROJETO DE SANEAMENTO	01	14/01/2021	JOÃO	JOÃO