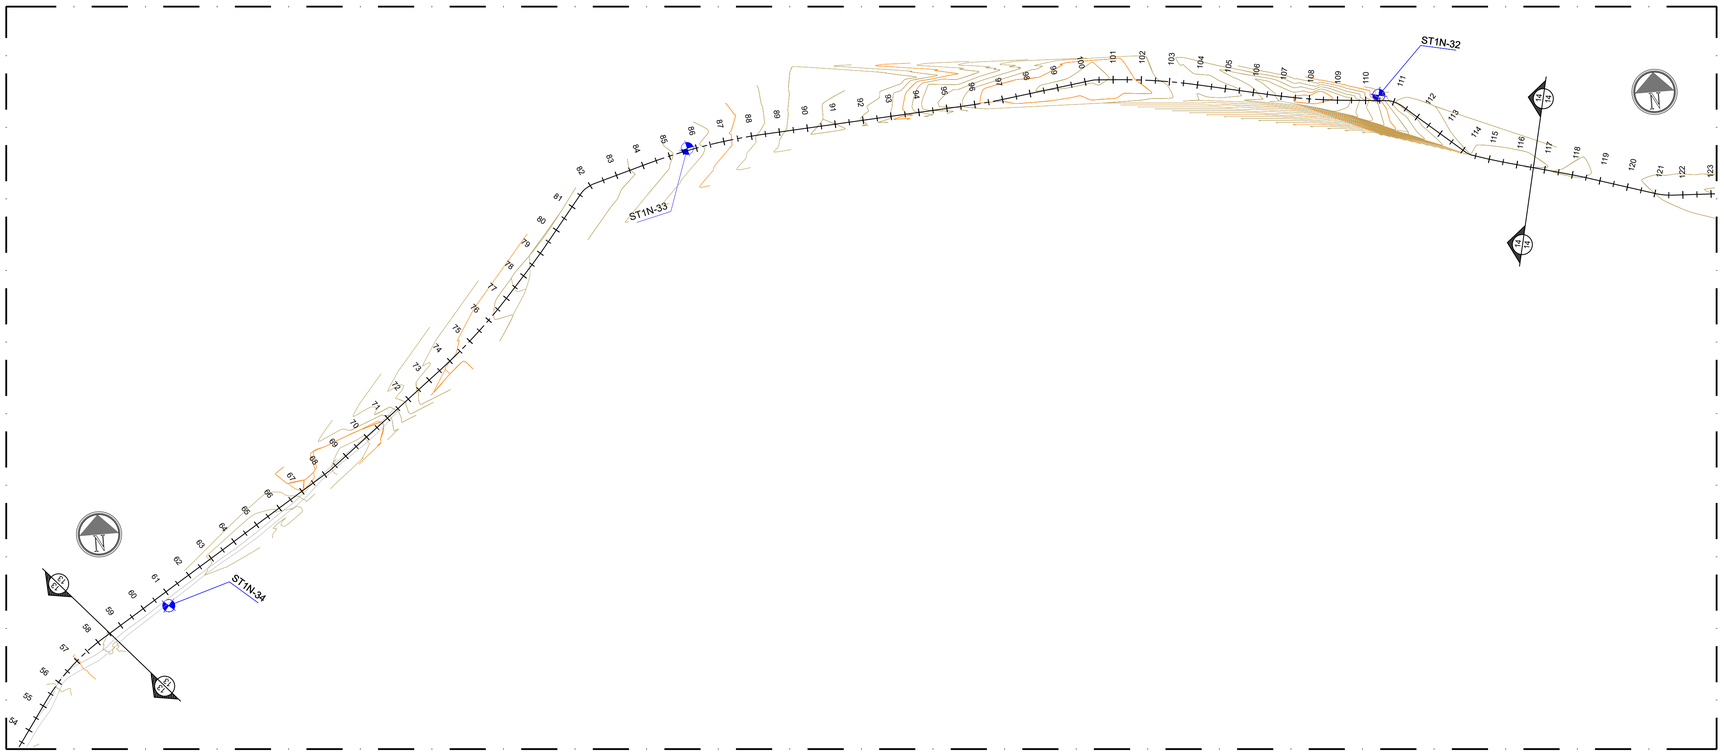

PLANTA BAIXA
ESCALA 1/2000

PERFIL LONGITUDINAL- AGUA BRUTA
ESCALA 1/2000

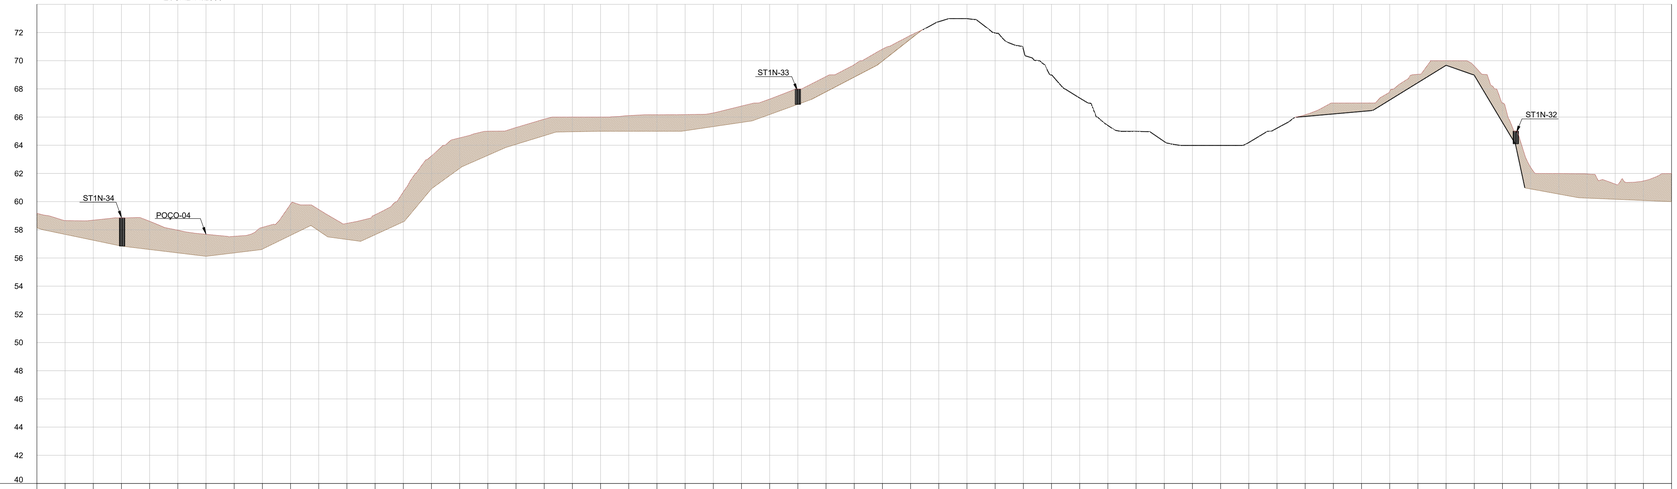

| | | |