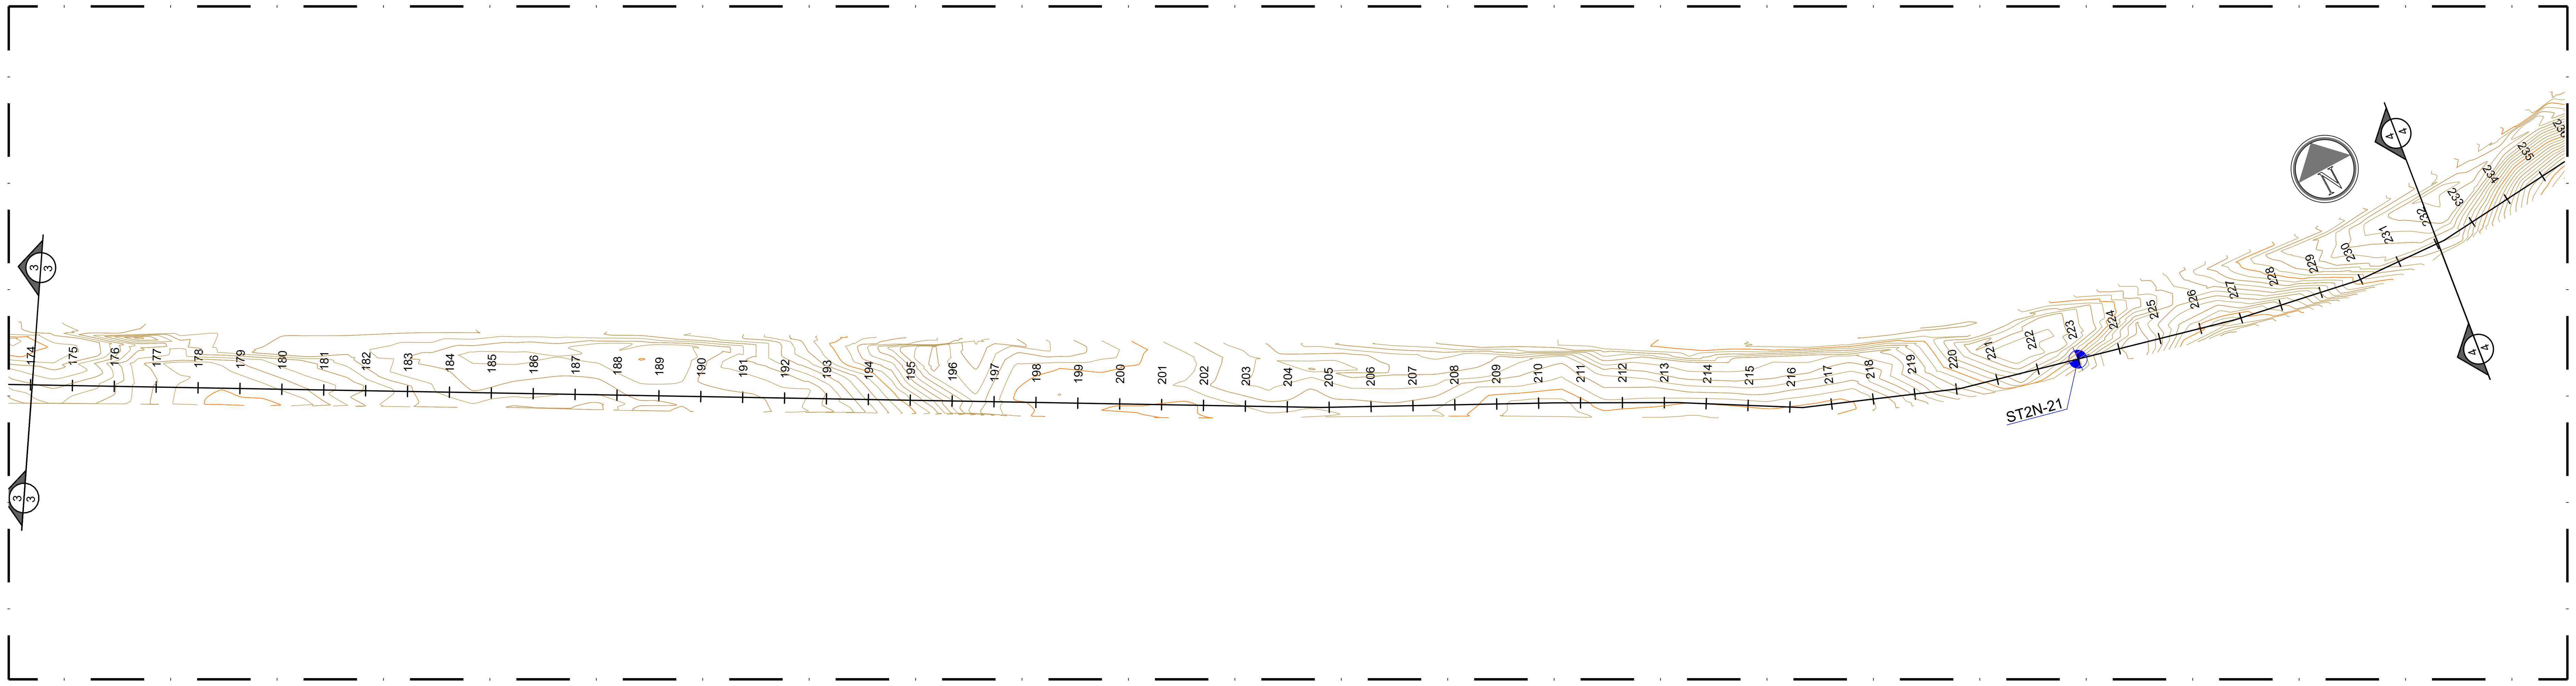

PLANTA BAIXA
ESCALA 1/2000

LEGENDA:

- CURVAS DE NÍVEL
- PONTO DE SONDAGEM POR TRINCHEIRA EM PLANTA
- MATERIAL DE 1º CATEGORIA
- MATERIAL DE 2º CATEGORIA
- MATERIAL DE 3º CATEGORIA
- LINHA DE TERRENO NATURAL
- LINHA DE TOPO EM ROCHA
- POÇO -XX — POÇO DE INSPEÇÃO DO PROJETO BÁSICO
- ST(X)N-XX — TRINCHEIRAS DOS ESTUDOS COMPLEMENTARES DO PROJETO EXECUTIVO

PERFIL LONGITUDINAL
ESCALA 1/2000

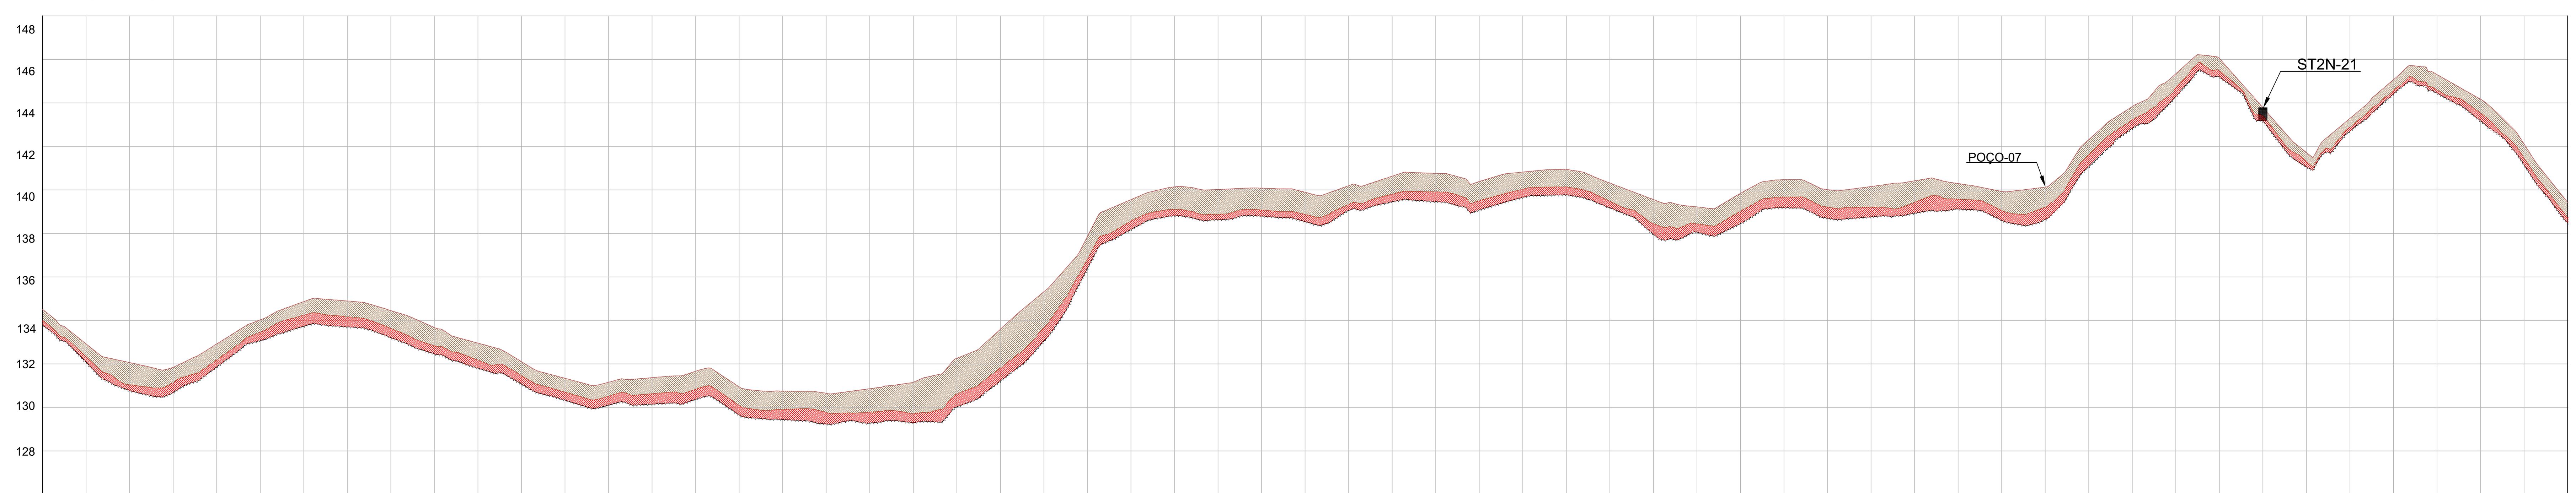

ESTAQUEAMENTO	174	175	176	177	178	179	180	181	182	183	184	185	186	187	188
COTA TERRENO NATURAL	134,510	132,920	132,060	131,840	132,920	134,030	134,860	134,890	134,450	133,670	132,960	132,100	131,340	131,160	131,370
COTA MATERIAL DE 1º CAT.	134,010	132,330	131,040	131,140	132,190	133,460	134,240	134,160	133,630	132,830	132,180	131,460	130,700	130,520	130,630
COTA MATERIAL DE 2º CAT	133,790	132,080	130,770	130,680	131,860	133,080	133,730	133,700	133,210	132,460	131,810	131,070	130,340	130,110	130,150
COTA MATERIAL DE 3º CAT.	133,790	132,080	130,770	130,680	131,860	133,080	133,730	133,700	133,210	132,460	131,810	131,070	130,340	130,110	130,150

ESTAQUEAMENTO	189	190	191	192	193	194	195	196	197	198	199	200	201	202	203
COTA TERRENO NATURAL	131,660	130,950	130,750	130,650	130,860	131,160	132,260	133,590	135,320	137,860	139,550	140,140	140,020	140,080	139,890
COTA MATERIAL DE 1º CAT.	130,830	130,100	129,910	129,770	129,780	129,720	130,620	131,810	133,670	136,820	138,570	139,100	138,880	139,070	138,870
COTA MATERIAL DE 2º CAT	130,370	129,660	129,450	129,240	129,280	129,300	130,030	131,210	133,050	136,400	138,180	138,810	138,630	138,800	138,540
COTA MATERIAL DE 3º CAT.	130,370	129,660	129,450	129,240	129,280	129,300	130,030	131,210	133,050	136,400	138,180	138,810	138,630	138,800	138,540

ESTAQUEAMENTO	204	205	206	207	208	209	210	211	212	213	214	215	216	217	218
COTA TERRENO NATURAL	140,190	140,630	140,760	140,390	140,820	140,950	140,320	139,560	139,220	139,840	140,470	140,010	140,160	140,420	140,290
COTA MATERIAL DE 1º CAT.	139,330	139,800	139,910	139,500	140,030	140,140	139,480	138,450	138,440	139,020	139,670	139,210	139,200	139,430	139,570
COTA MATERIAL DE 2º CAT	139,050	139,460	139,460	139,080	139,660	139,780	139,180	137,970	138,060	138,450	139,180	138,700	138,770	138,930	139,120
COTA MATERIAL DE 3º CAT.	139,050	139,460	139,460	139,080	139,660	139,780	139,180	137,970	138,060	138,450	139,180	138,700	138,770	138,930	139,120

ESTAQUEAMENTO	219	220	221	222	223	224	225	226	227	228	229	230	231	232
COTA TERRENO NATURAL	139,930	140,130	142,310	143,830	145,340	146,050	143,780	141,720	143,290	145,070	145,300	144,170	142,110	139,430
COTA MATERIAL DE 1º CAT.	139,050	139,210	141,620	143,220	144,690	145,490	143,430	141,310	142,890	144,580	144,590	143,540	141,460	138,750
COTA MATERIAL DE 2º CAT	138,600	138,640	141,070	142,830	144,300	145,200	143,180	141,060	142,710	144,420	144,450	143,180	141,160	138,490
COTA MATERIAL DE 3º CAT.	138,600	138,640	141,070	142,830	144,300	145,200	143,180	141,060	142,710	144,420	144,450	143,180	141,160	138,490

Nº	DATA	REVISÃO	EXECUTADO POR	APROVADO POR	CODEVASF ACEITO	CODEVASF DATA	DESENHO DE REFERÊNCIA
00	AGO/2021	EMISSÃO INICIAL	ALEXANDRE VELÁSQUEZ	ANA PAULA			
01	MAR/2022	ESTUDOS COMPLEMENTARES	ALEXANDRE VELÁSQUEZ	ANA PAULA			

NOTA:

CODEVASF — MINISTÉRIO DO DESENVOLVIMENTO REGIONAL — PÁTRIA AMADA BRASIL GOVERNO FEDERAL

MINISTÉRIO DO DESENVOLVIMENTO REGIONAL – MDR

Companhia de Desenvolvimento dos Vales do São Francisco e do Parnaíba - CODEVASF

Contrato: CT.0.166.00_2020 - PROJETO EXECUTIVO E ESTUDOS COMPLEMENTARES DOS SISTEMAS ADUTORES NA REGIÃO DO SERIDÓ NO ESTADO DO RIO GRANDE DO NORTE

Responsável Técnico: ANTONIO C. VIDON - CREA 2724/D - DF — Assinatura:

Projetista: ALEXANDRE VELÁSQUEZ JÚNIOR - CREA 53899/D-PE — Assinatura:

Desenhista: Vanilson Monteiro

PROJETO EXECUTIVO

Assunto: ESTUDO GEOLÓGICO/GEOTÉCNICO

Sub-Assunto: MATERIAIS DE 1º, 2º E 3º CATEGORIAS
PLANTA BAIXA E PERFIL
EST. 174+0,00 A EST. 232+0,00

Desenho: SER-2N-PE-GEO-004-R0.2 — Prancha: 04/36

Revisão: R01 — Data: MARÇO/2022 — Escala: 1/2000 H - 1/200 V

Empresa Consultora: TECHNE ENGENHEIROS CONSULTORES — ENGECONSULT