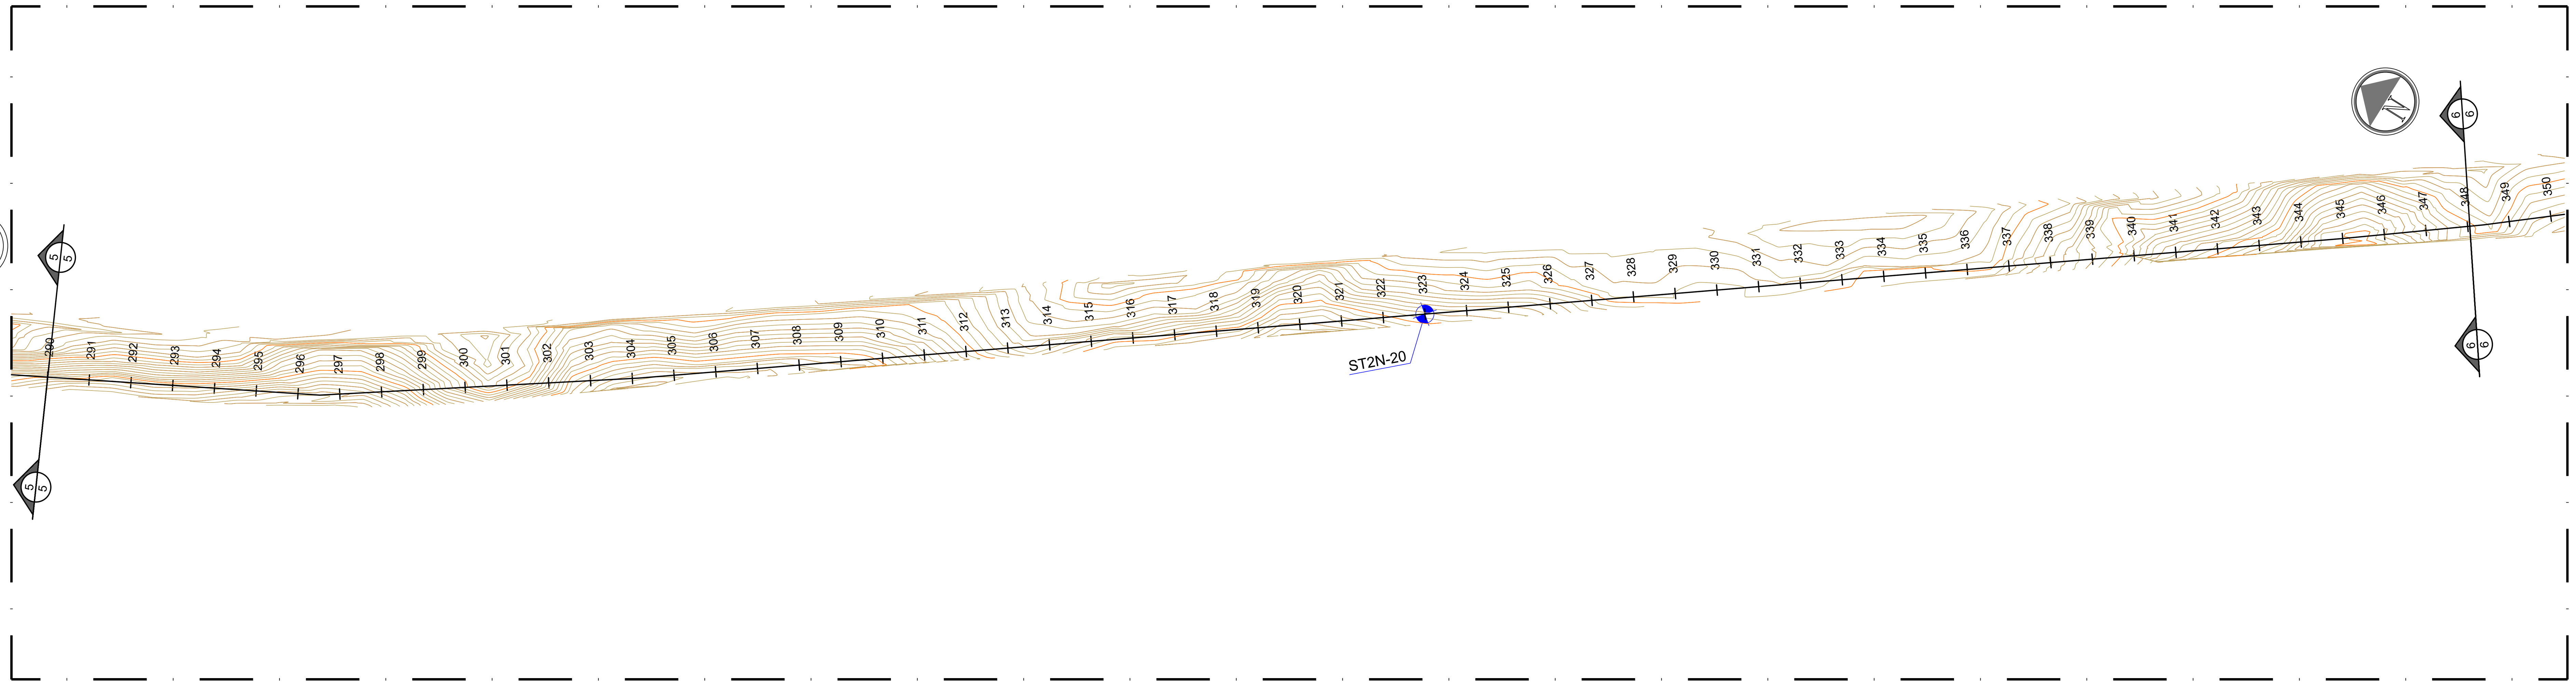

PLANTA BAIXA
ESCALA 1/2000

PERFIL LONGITUDINAL
ESCALA 1/2000

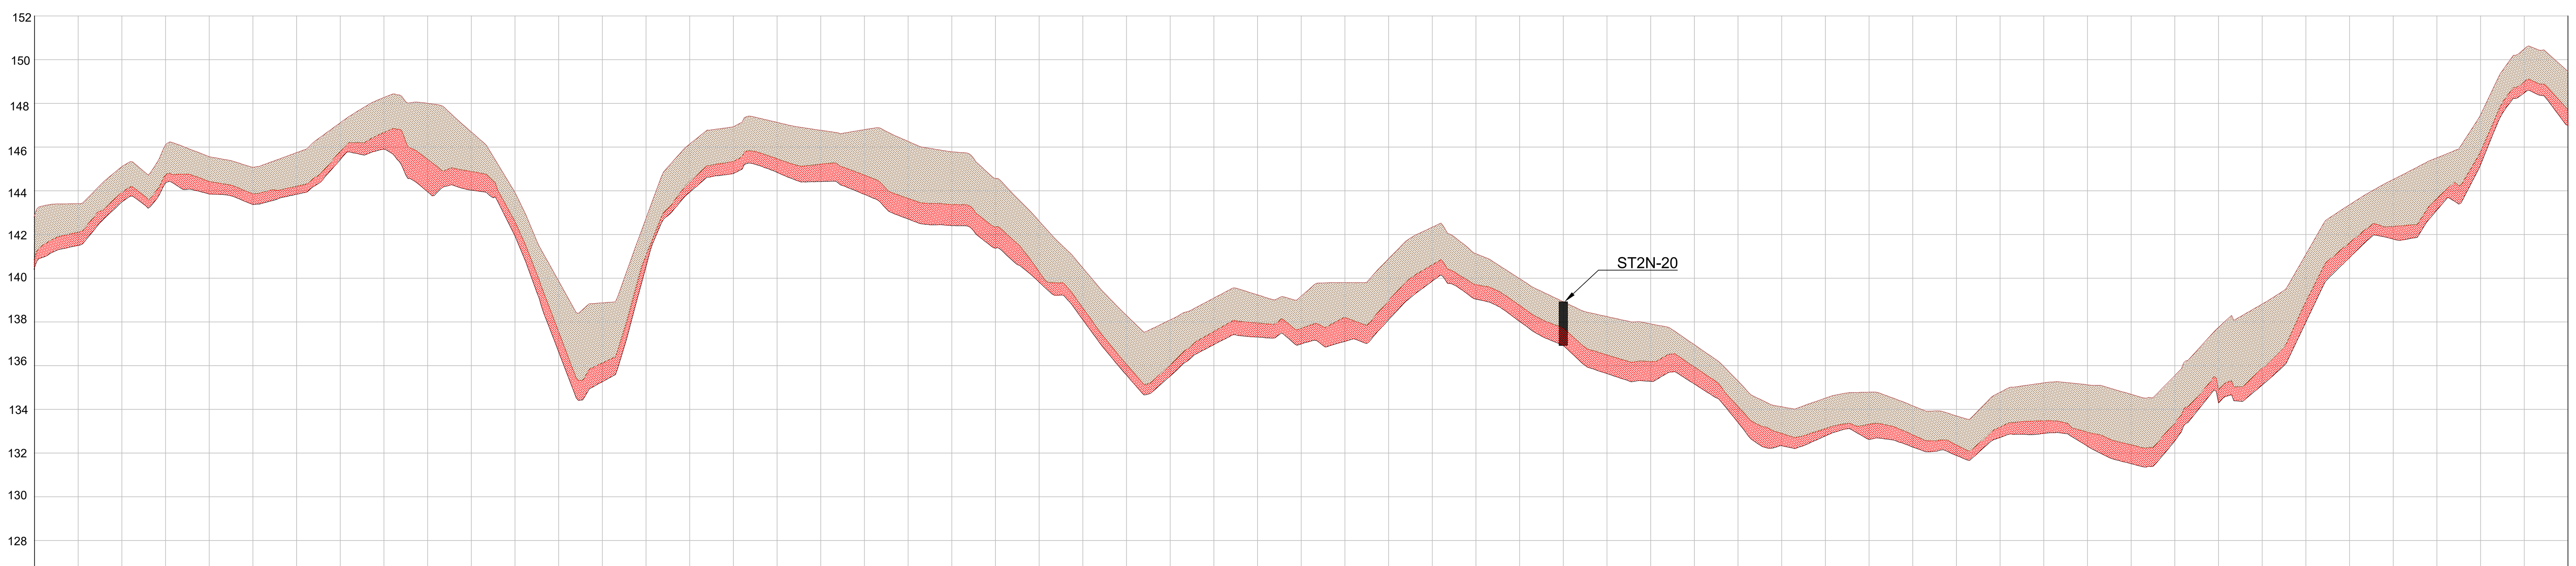

ESTAQUEAMENTO	COTA TERRENO NATURAL	COTA MATERIAL DE 1º CAT.	COTA MATERIAL DE 2º CAT	COTA MATERIAL DE 3º CAT.
290	142,880	140,930	140,480	
291	143,410	142,110	141,500	
292	145,110	143,930	143,490	
293	146,110	144,740	144,360	
294	145,560	144,420	143,850	
295	145,070	143,860	143,370	
296	145,750	144,210	143,840	
297	147,110	145,800	145,420	
298	148,270	146,670	145,910	
299	148,000	145,440	143,950	
300	146,690	144,880	144,030	
301	143,920	142,590	141,930	
302	139,870	137,550	136,620	
303	138,870	136,120	135,260	
304	142,740	141,050	140,530	
305	146,140	144,430	143,930	
306	146,930	145,340	144,790	
307	147,130	145,470	144,840	
308	146,770	145,220	144,420	
309	146,800	144,720	143,840	
310	146,260	143,650	142,710	
311	145,780	143,370	142,400	
312	144,560	142,340	141,370	
313	142,610	140,290	139,820	
314	140,470	138,640	138,100	
315	138,300	136,070	135,570	
316	138,090	136,040	135,520	
317	139,090	137,560	136,960	
318	139,240	137,950	137,310	
319	139,180	137,710	136,990	
320	139,800	138,210	137,110	
321	140,900	138,980	138,100	
322	142,340	140,620	139,870	
323	141,120	139,710	139,040	
324	139,980	138,760	138,020	
325	138,920	137,720	136,920	
326	138,250	136,490	135,640	
327	137,910	136,190	135,280	
328	136,960	135,950	135,160	
329	135,300	134,140	133,400	
330	134,120	132,900	132,340	
331	134,510	133,120	132,780	
332	134,790	133,320	132,620	
333	134,160	132,830	132,270	
334	133,700	132,370	131,890	
335	134,780	133,190	132,710	
336	135,210	133,470	132,900	
337	135,120	132,950	132,310	
338	134,690	132,380	131,510	
339	135,540	133,380	132,560	
340	137,750	134,900	134,290	
341	138,820	135,880	135,110	
342	141,090	138,920	137,990	
343	143,360	141,620	140,940	
344	144,520	142,370	141,790	
345	145,510	143,650	143,120	
346	147,480	145,800	145,190	
347	150,490	148,990	148,480	
348	149,460	147,710	146,990	

Nº	DATA	REVISÃO	EXECUTADO POR	APROVADO POR	CODEVASF ACEITO	CODEVASF DATA	DESENHO DE REFERÊNCIA
00	AGO/2021	EMISSÃO INICIAL	ALEXANDRE VELÁSQUEZ	ANA PAULA			
01	MAR/2022	ESTUDOS COMPLEMENTARES	ALEXANDRE VELÁSQUEZ	ANA PAULA			

NOTA:

LEGENDA:

- CURVAS DE NÍVEL
- PONTO DE SONDAGEM POR TRINCHEIRA EM PLANTA
- MATERIAL DE 1º CATEGORIA
- MATERIAL DE 2º CATEGORIA
- MATERIAL DE 3º CATEGORIA
- LINHA DE TERRENO NATURAL
- LINHA DE TOPO EM ROCHA
- POÇO -XX — POÇO DE INSPEÇÃO DO PROJETO BÁSICO
- ST(X)N-XX — TRINCHEIRAS DOS ESTUDOS COMPLEMENTARES DO PROJETO EXECUTIVO

MINISTÉRIO DO DESENVOLVIMENTO REGIONAL
PÁTRIA AMADA BRASIL
GOVERNO FEDERAL

MINISTÉRIO DO DESENVOLVIMENTO REGIONAL – MDR
Companhia de Desenvolvimento dos Vales do São Francisco e do Parnaíba - CODEVASF

Contrato: CT.0.166.00_2020 - PROJETO EXECUTIVO E ESTUDOS COMPLEMENTARES DOS SISTEMAS ADUTORES NA REGIÃO DO SERIDÓ NO ESTADO DO RIO GRANDE DO NORTE

Responsável Técnico: ANTONIO C. VIDON - CREA 2724/D - DF — Assinatura:

Projetista: ALEXANDRE VELÁSQUEZ JÚNIOR - CREA 53899/D-PE — Assinatura:

Desenhista: Vanilson Monteiro

PROJETO EXECUTIVO

Assunto: ESTUDO GEOLÓGICO/GEOTÉCNICO

Sub-Assunto: MATERIAIS DE 1º, 2º E 3º CATEGORIAS
PLANTA BAIXA E PERFIL
EST. 290+0,00 A EST. 348+0,00

Desenho: SER-2N-PE-GEO-006-R0.2 — Prancha: 06/36

Revisão: R01 — Data: MARÇO2022 — Escala: 1/2000 H - 1/200 V

Empresa Consultora: TECHNE ENGENHEIROS CONSULTORES / ENGECONSULT