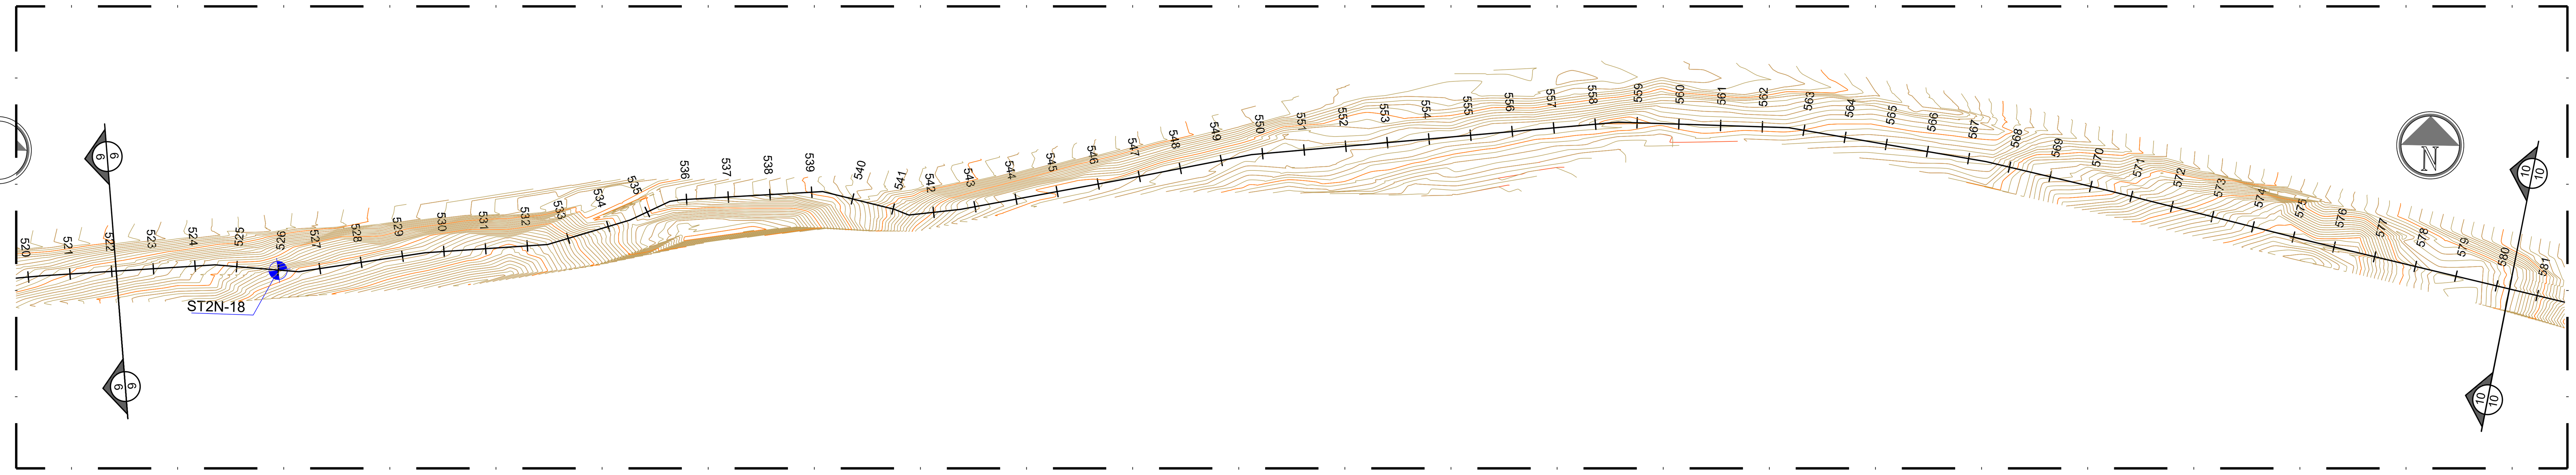

PLANTA BAIXA
ESCALA 1/2000

PLANTA BAIXA
ESCALA 1/2000

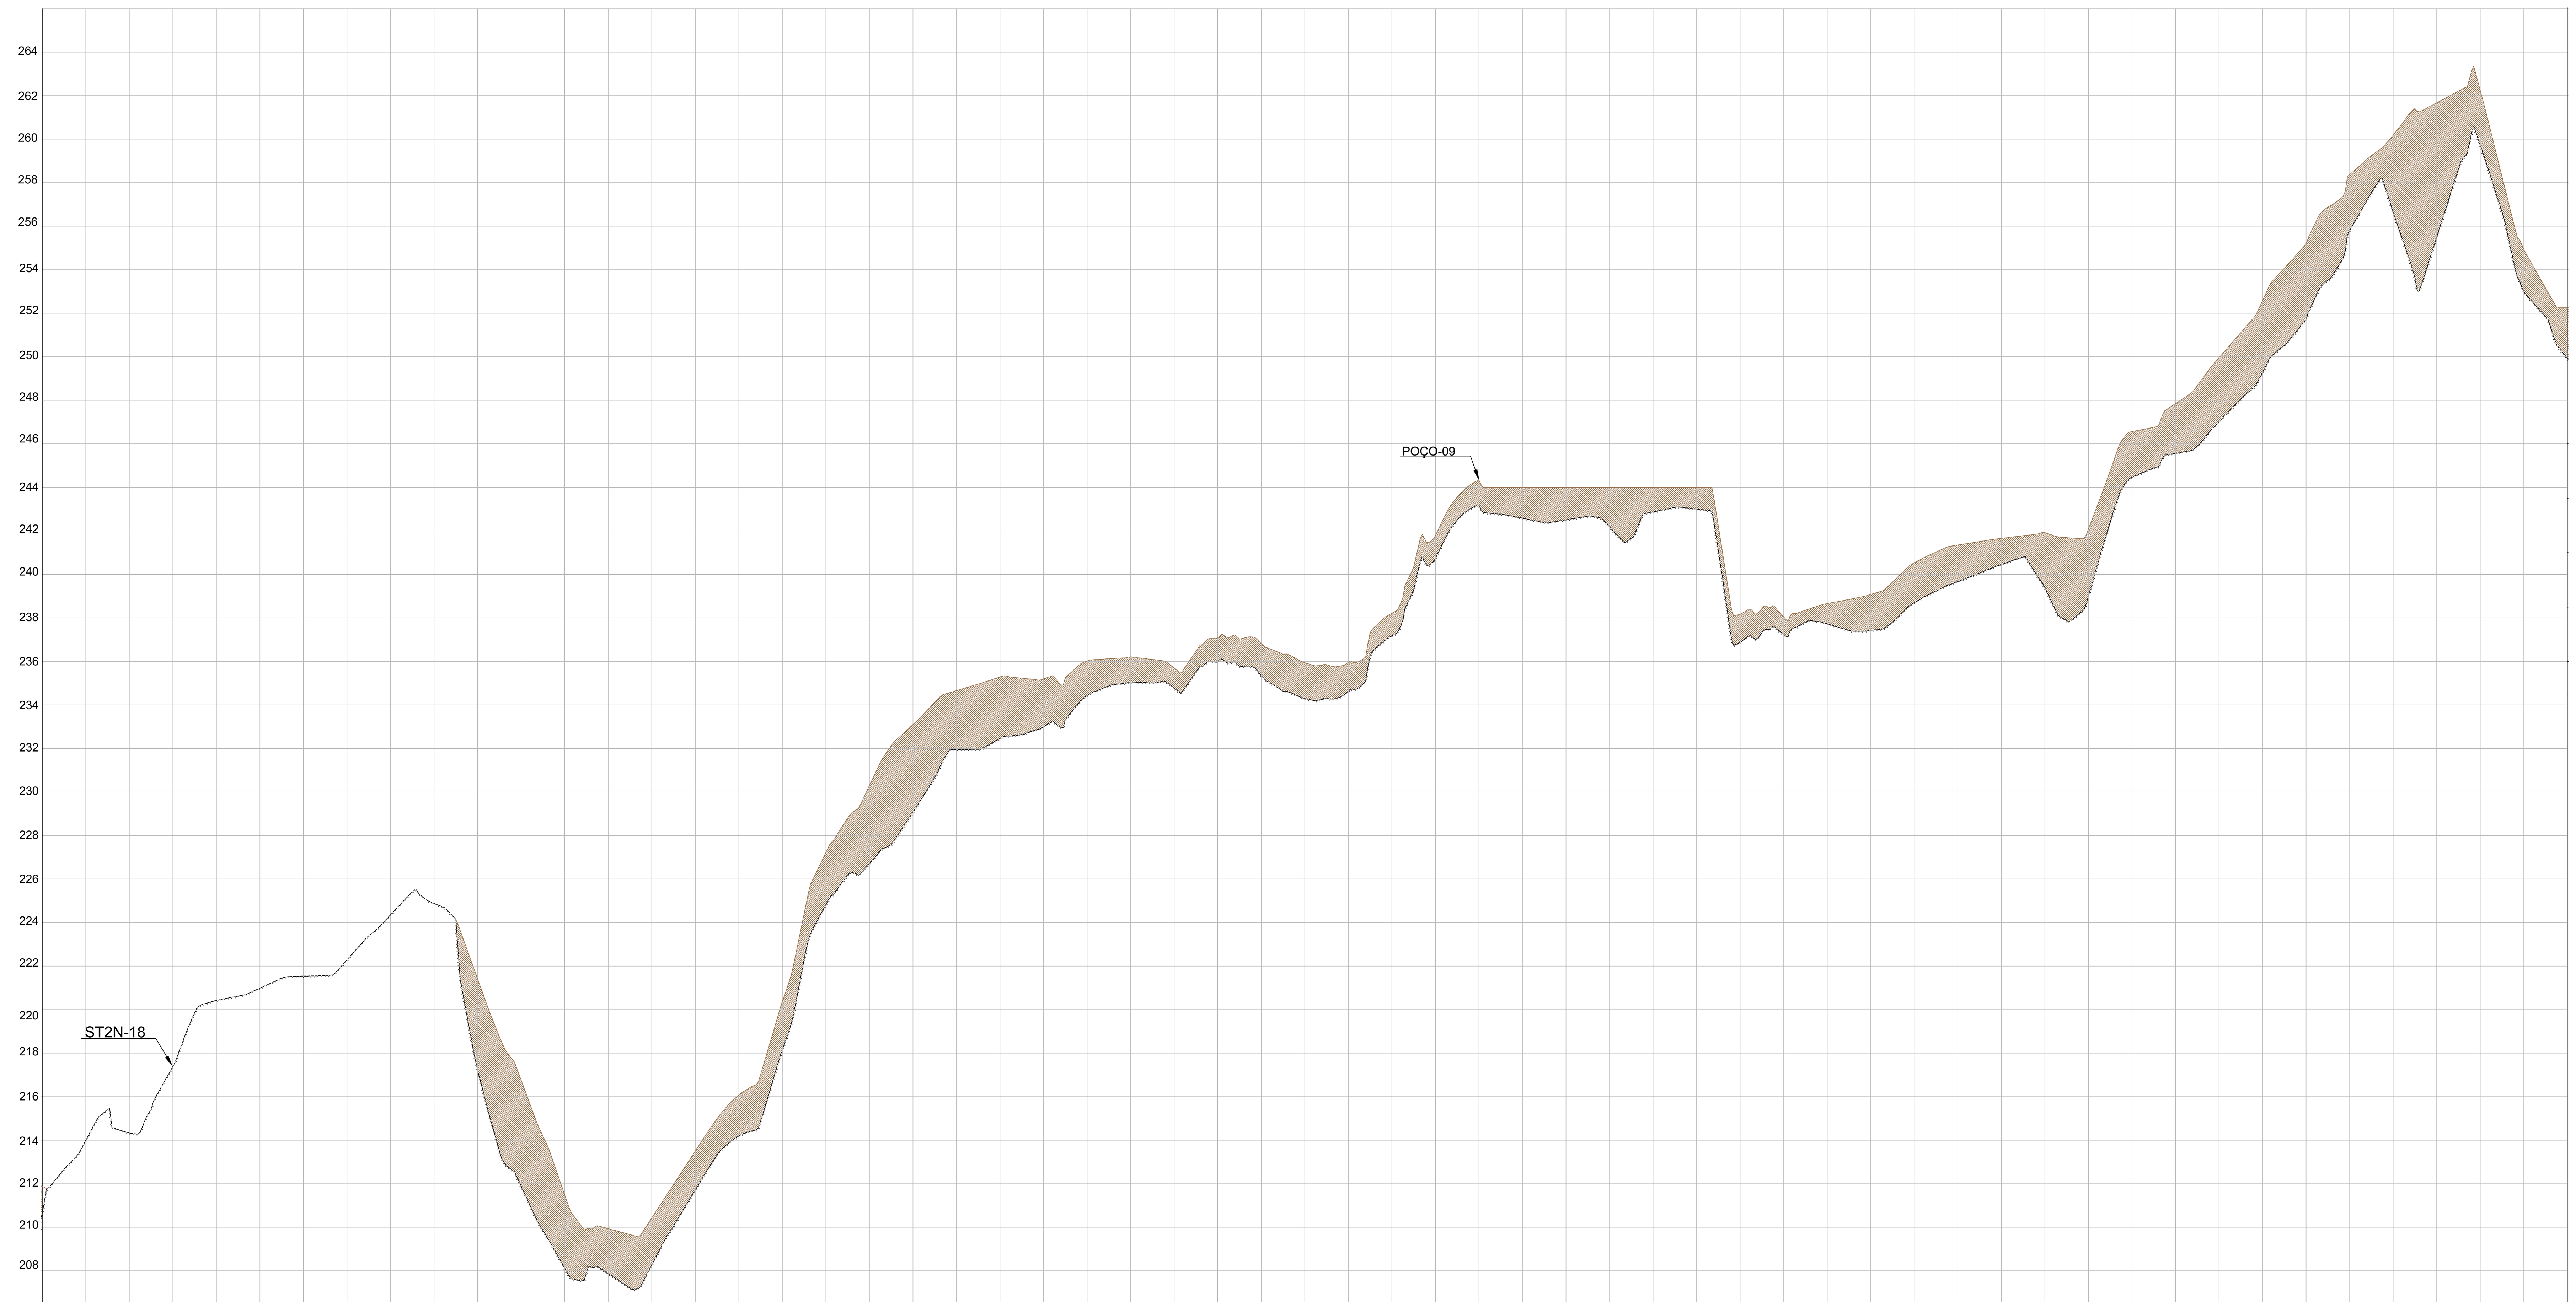

ESTAQUEAMENTO	522	523	524	525	526	527	528	529	530	531	532	533	534	535	536	537	538	539	540	541	542	543	544	545	546	547	548	549	550	551
COTA TERRENO NATURAL	211,880	214,000	214,330	217,390	220,420	220,990	221,540	222,290	224,360	224,880	221,410	216,760	211,490	209,940	210,430	213,500	216,080	220,390	227,230	230,300	233,100	234,660	235,290	235,200	236,020	236,210	235,700	237,080	236,820	235,940
COTA MATERIAL DE 1º CAT.	209,790	212,040	212,770	215,790	217,700	218,800	220,300	220,680	222,880	222,930	217,230	211,890	208,120	207,880	208,270	211,710	214,200	218,180	224,830	226,700	229,070	231,950	232,460	233,000	234,430	235,060	234,760	235,980	235,350	234,300
COTA MATERIAL DE 2º CAT																														
COTA MATERIAL DE 3º CAT.	209,790	212,040	212,770	215,790	217,700	218,800	220,300	220,680	222,880	222,930	217,230	211,890	208,120	207,880	208,270	211,710	214,200	218,180	224,830	226,700	229,070	231,950	232,460	233,000	234,430	235,060	234,760	235,980	235,350	234,300

ESTAQUEAMENTO	552	553	554	555	556	557	558	559	560	561	562	563	564	565	566	567	568	569	570	571	572	573	574	575	576	577	578	579	580
COTA TERRENO NATURAL	235,960	238,210	241,770	244,330	244,000	244,000	244,000	244,000	244,000	238,170	238,050	238,660	239,080	240,530	241,350	241,660	241,920	242,090	246,560	247,850	249,960	252,580	255,200	258,370	260,180	261,670	262,240	254,940	252,270
COTA MATERIAL DE 1º CAT.	234,640	237,170	240,720	243,190	242,580	242,510	242,180	242,870	243,000	236,870	237,250	237,730	237,430	238,700	239,670	240,460	239,390	239,000	244,460	245,560	247,020	249,280	251,730	255,800	256,660	255,500	259,730	252,990	249,940
COTA MATERIAL DE 2º CAT																													
COTA MATERIAL DE 3º CAT.	234,640	237,170	240,720	243,190	242,580	242,510	242,180	242,870	243,000	236,870	237,250	237,730	237,430	238,700	239,670	240,460	239,390	239,000	244,460	245,560	247,020	249,280	251,730	255,800	256,660	255,500	259,730	252,990	249,940

Nº	DATA	REVISÃO	EXECUTADO POR	APROVADO POR	CODEVASF ACEITO	CODEVASF DATA	DESENHO DE REFERÊNCIA
00	AGO/2021	EMISSÃO INICIAL	ALEXANDRE VELÁSQUEZ	ANA PAULA			
01	MAR/2022	ESTUDOS COMPLEMENTARES	ALEXANDRE VELÁSQUEZ	ANA PAULA			

NOTA:

LEGENDA:

- CURVAS DE NÍVEL
- PONTO DE SONDAGEM POR TRINCHEIRA EM PLANTA
- MATERIAL DE 1º CATEGORIA
- MATERIAL DE 2º CATEGORIA
- MATERIAL DE 3º CATEGORIA
- LINHA DE TERRENO NATURAL
- LINHA DE TOPO EM ROCHA
- POÇO -XX — POÇO DE INSPEÇÃO DO PROJETO BÁSICO
- ST(X)N-XX — TRINCHEIRAS DOS ESTUDOS COMPLEMENTARES DO PROJETO EXECUTIVO

CODEVASF — MINISTÉRIO DO DESENVOLVIMENTO REGIONAL — PÁTRIA AMADA BRASIL GOVERNO FEDERAL

MINISTÉRIO DO DESENVOLVIMENTO REGIONAL – MDR

Companhia de Desenvolvimento dos Vales do São Francisco e do Parnaíba - CODEVASF

Contrato: CT.0.166.00_2020 - PROJETO EXECUTIVO E ESTUDOS COMPLEMENTARES DOS SISTEMAS ADUTORES NA REGIÃO DO SERIDÓ NO ESTADO DO RIO GRANDE DO NORTE

Responsável Técnico: ANTONIO C. VIDON - CREA 2724/D - DF — Assinatura:

Projetista: ALEXANDRE VELÁSQUEZ JÚNIOR - CREA 53899/D-PE — Assinatura:

Desenhista: Vanilson Monteiro

PROJETO EXECUTIVO

Assunto: ESTUDO GEOLÓGICO/GEOTÉCNICO

Sub-Assunto: MATERIAIS DE 1º, 2º E 3º CATEGORIAS
PLANTA BAIXA E PERFIL
EST. 522+0,00 A EST. 580+0,00

Desenho:	Prancha:
SER-2N-PE-GEO-010-R0.2	10/36

Revisão:	Data:	Escala:
R01	MARÇO/2022	1/2000 H - 1/200 V

Empresa Consultora: TECHNE ENGENHEIROS CONSULTORES — ENGECONSULT