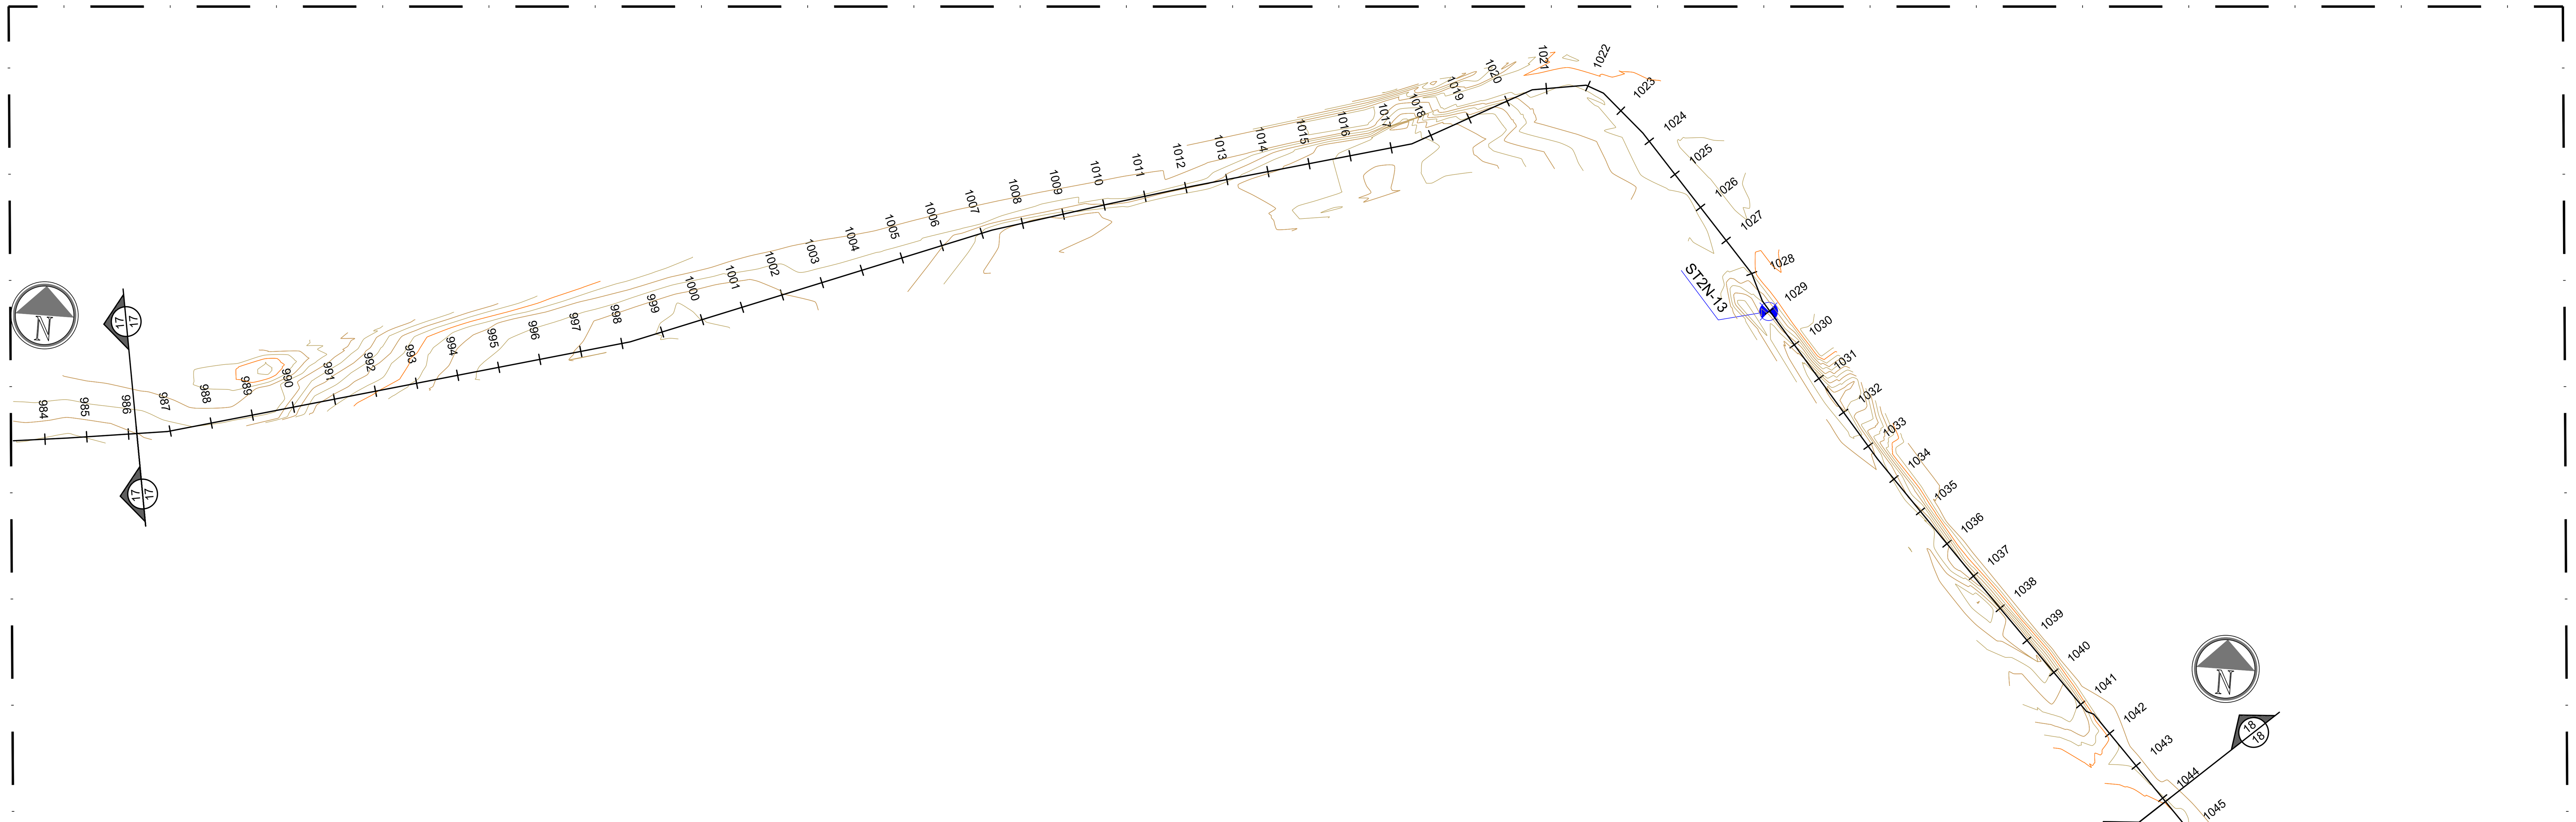

PLANTA BAIXA
ESCALA 1/2000

PLANTA BAIXA
ESCALA 1/2000

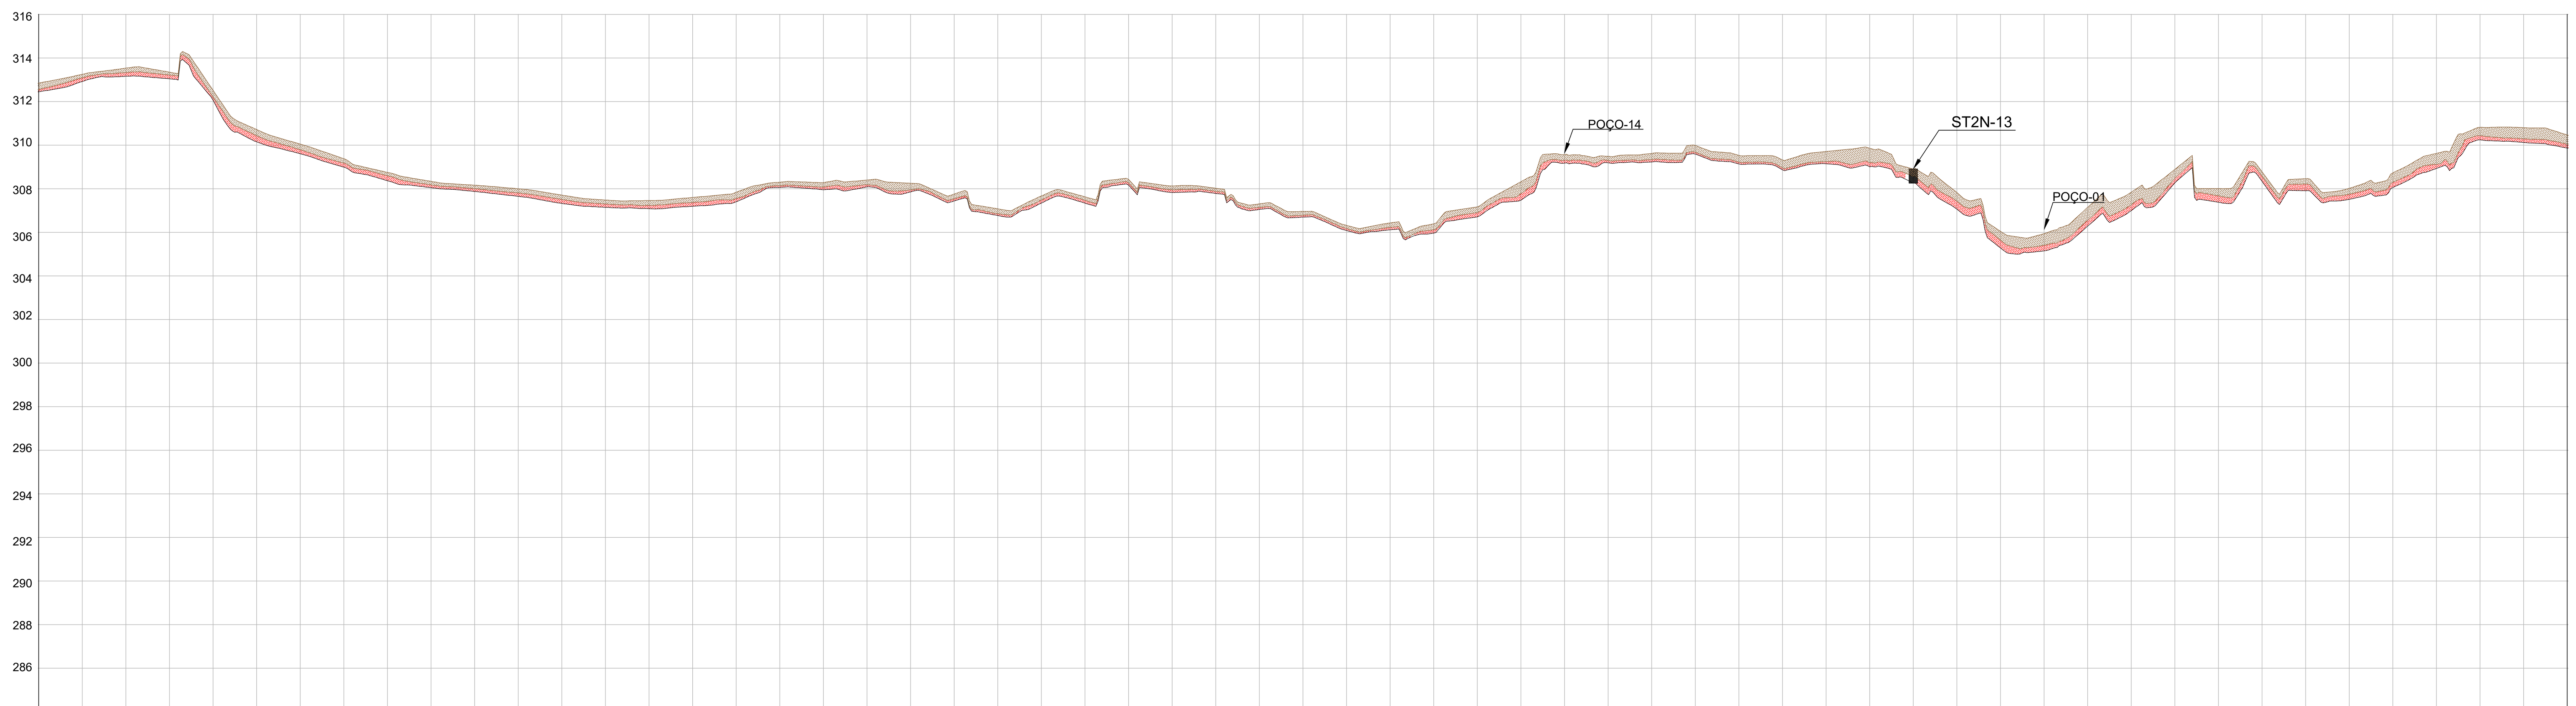

	986	987	988	989	990	991	992	993	994	995	996	997	998	999	1000	1001	1002	1003	1004	1005
COTA TERRENO NATURAL	312,850	313,250	313,540	313,350	312,520	310,720	310,050	309,380	308,750	308,340	308,160	308,000	307,710	307,480	307,460	307,600	307,840	308,300	308,280	308,400
COTA MATERIAL DE 1º CAT.	312,550	313,090	313,340	313,220	312,210	310,440	309,790	309,180	308,600	308,180	308,000	307,810	307,510	307,300	307,240	307,370	307,550	308,140	308,080	308,180
COTA MATERIAL DE 2º CAT	312,447	312,922	313,163	313,044	312,063	310,154	309,605	308,992	308,366	308,049	307,871	307,651	307,327	307,144	307,086	307,194	307,402	308,062	307,950	308,087
COTA MATERIAL DE 3º CAT.																				
ESTAQUEAMENTO	986	987	988	989	990	991	992	993	994	995	996	997	998	999	1000	1001	1002	1003	1004	1005

	1006	1007	1008	1009	1010	1011	1012	1013	1014	1015	1016	1017	1018	1019	1020	1021	1022	1023	1024	1025
COTA TERRENO NATURAL	308,250	307,760	307,080	307,670	307,630	308,430	308,130	308,020	307,310	306,960	306,320	306,430	306,390	307,170	308,320	309,570	309,490	309,620	309,990	309,530
COTA MATERIAL DE 1º CAT.	307,950	307,540	306,860	307,480	307,470	308,280	307,950	307,880	307,150	306,790	306,180	306,220	306,120	306,910	307,770	309,310	309,300	309,340	309,680	309,220
COTA MATERIAL DE 2º CAT	307,853	307,440	306,771	307,342	307,339	308,168	307,830	307,781	307,052	306,698	306,083	306,113	305,964	306,709	307,471	309,176	309,191	309,227	309,592	309,135
COTA MATERIAL DE 3º CAT.																				
ESTAQUEAMENTO	1006	1007	1008	1009	1010	1011	1012	1013	1014	1015	1016	1017	1018	1019	1020	1021	1022	1023	1024	1025

	1026	1027	1028	1029	1030	1031	1032	1033	1034	1035	1036	1037	1038	1039	1040	1041	1042	1043	1044
COTA TERRENO NATURAL	309,320	309,710	309,860	308,910	307,830	306,050	305,940	307,150	307,840	308,890	308,010	308,780	308,460	308,020	308,730	309,620	310,820	310,800	310,470
COTA MATERIAL DE 1º CAT.	308,960	309,250	309,190	308,560	307,430	305,650	305,410	306,550	307,270	308,480	307,680	308,580	308,210	307,750	308,300	309,120	310,440	310,290	310,040
COTA MATERIAL DE 2º CAT	308,865	309,145	309,004	308,260	307,063	305,284	305,149	306,282	306,994	308,272	307,380	308,340	307,905	307,514	308,054	308,926	310,242	310,120	309,866
COTA MATERIAL DE 3º CAT.																			
ESTAQUEAMENTO	1026	1027	1028	1029	1030	1031	1032	1033	1034	1035	1036	1037	1038	1039	1040	1041	1042	1043	1044

LEGENDA:

(curvas)	CURVAS DE NÍVEL
(símbolo)	PONTO DE SONDAGEM POR TRINCHEIRA EM PLANTA
(hachura)	MATERIAL DE 1º CATEGORIA
(hachura)	MATERIAL DE 2º CATEGORIA
(hachura)	MATERIAL DE 3º CATEGORIA
(linha tracejada)	LINHA DE TERRENO NATURAL
(linha)	LINHA DE TOPO EM ROCHA
POÇO -XX	POÇO DE INSPEÇÃO DO PROJETO BÁSICO
ST(X)N-XX	TRINCHEIRAS DOS ESTUDOS COMPLEMENTARES DO PROJETO EXECUTIVO

Nº	DATA	REVISÃO	EXECUTADO POR	APROVADO POR	CODEVASF ACEITO	CODEVASF DATA	DESENHO DE REFERÊNCIA	NOTA:
00	AGO/2021	EMISSÃO INICIAL	ALEXANDRE VELÁSQUEZ	ANA PAULA				
01	MAR/2022	ESTUDOS COMPLEMENTARES	ALEXANDRE VELÁSQUEZ	ANA PAULA				

CODEVASF — MINISTÉRIO DO DESENVOLVIMENTO REGIONAL — PÁTRIA AMADA BRASIL GOVERNO FEDERAL

MINISTÉRIO DO DESENVOLVIMENTO REGIONAL – MDR

Companhia de Desenvolvimento dos Vales do São Francisco e do Parnaíba - CODEVASF

Contrato: CT.0.166.00_2020 - PROJETO EXECUTIVO E ESTUDOS COMPLEMENTARES DOS SISTEMAS ADUTORES NA REGIÃO DO SERIDÓ NO ESTADO DO RIO GRANDE DO NORTE

Responsável Técnico: ANTONIO C. VIDON - CREA 2724/D - DF — Assinatura:

Projetista: ALEXANDRE VELÁSQUEZ JÚNIOR - CREA 53899/D-PE — Assinatura:

Desenhista: Vanilson Monteiro

PROJETO EXECUTIVO

Assunto: ESTUDO GEOLÓGICO/GEOTÉCNICO

Sub-Assunto: MATERIAIS DE 1º, 2º E 3º CATEGORIAS
PLANTA BAIXA E PERFIL
EST. 986+0,00 A EST. 1044+0,00

Desenho: SER-2N-PE-GEO-018-R0.2 — Prancha: 18/36

Revisão: R01 — Data: MARÇO/2022 — Escala: 1/2000 H - 1/200 V

Empresa Consultora: TECHNE ENGENHEIROS CONSULTORES — ENGECONSULT