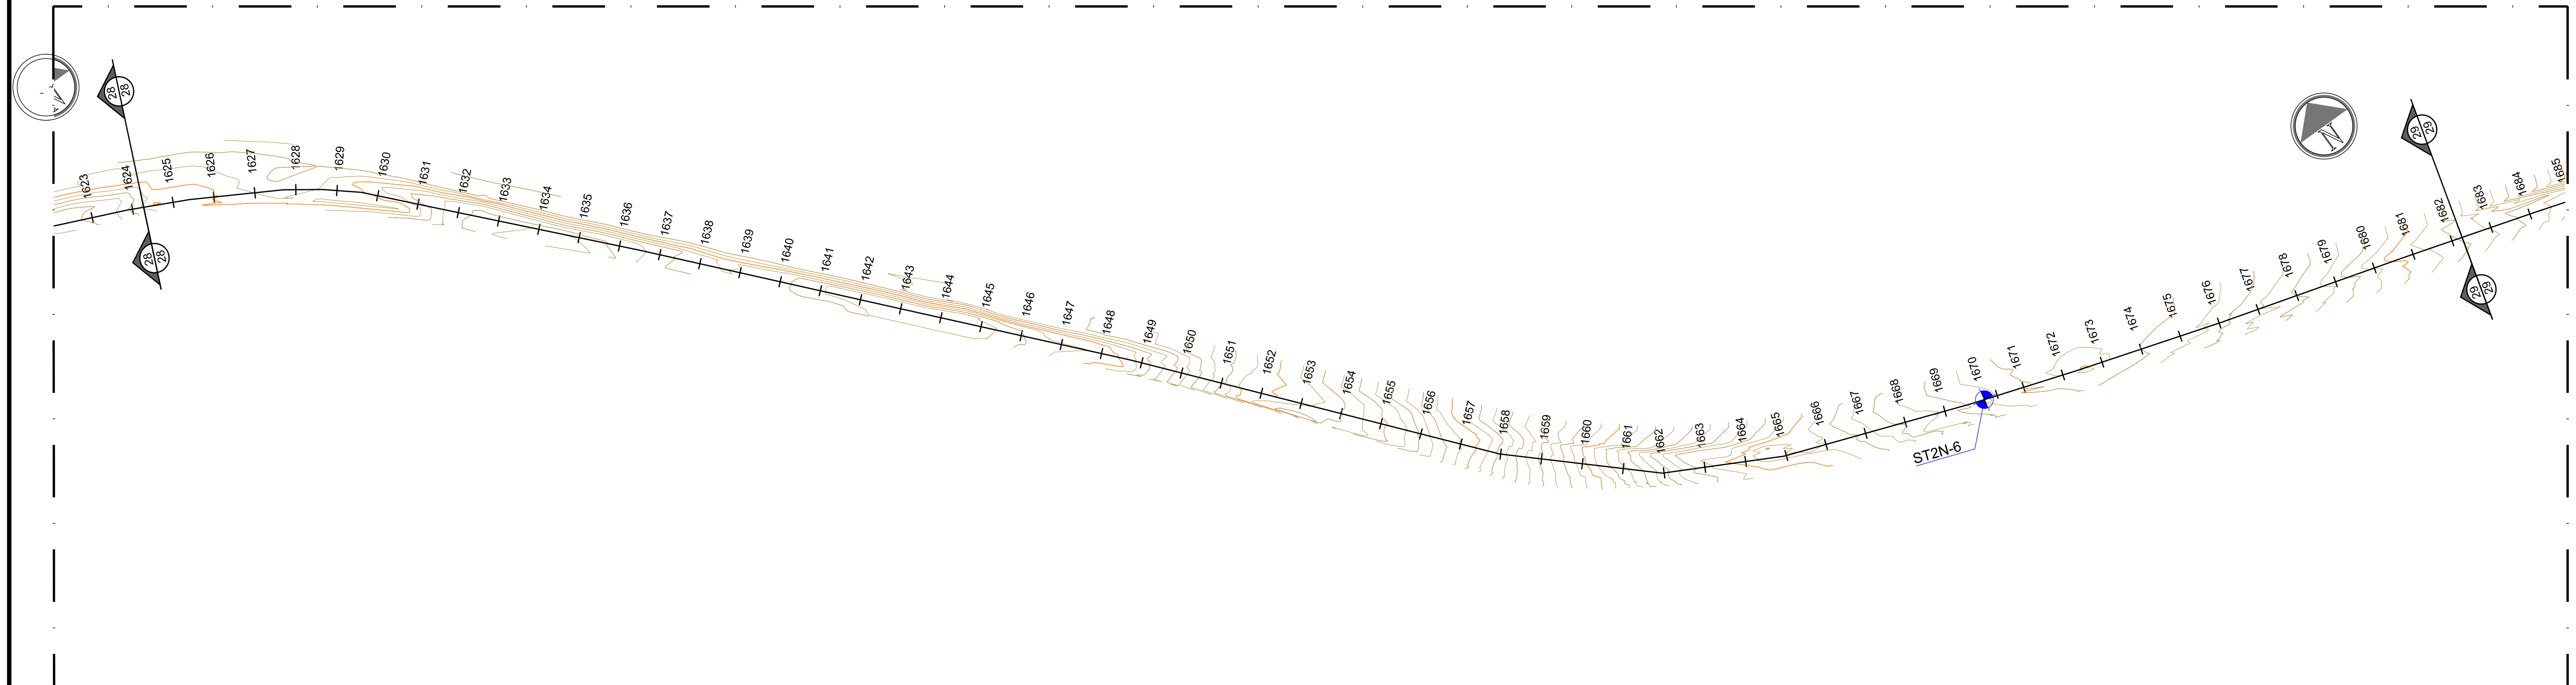

PLANTA BAIXA
ESCALA 1/2000

PLANTA BAIXA
ESCALA 1/2000

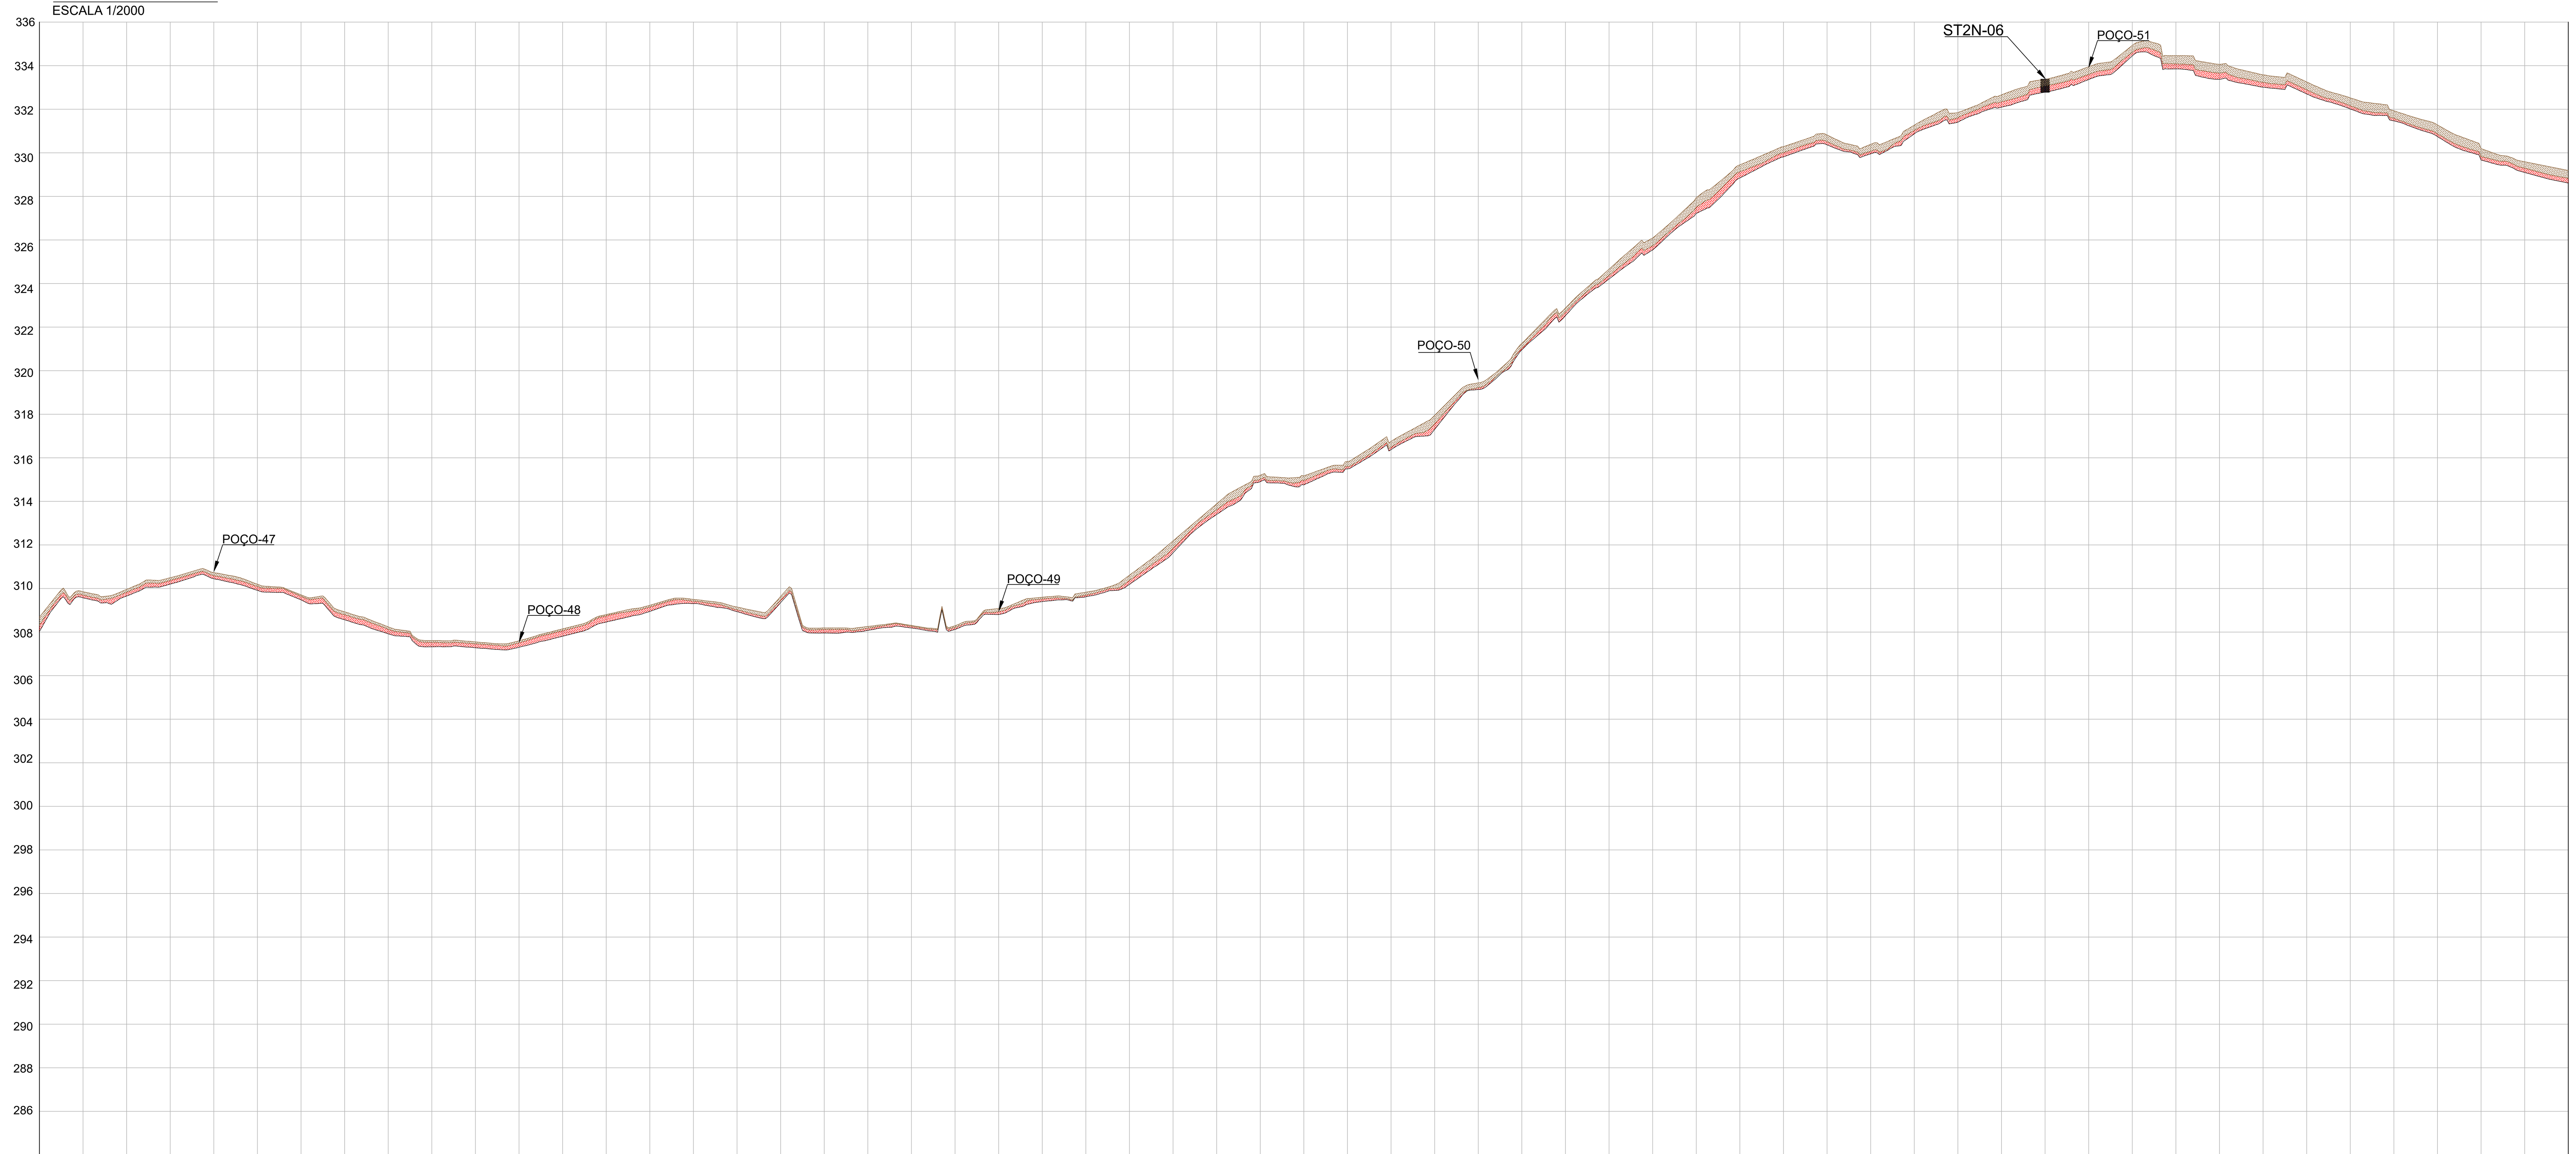

ESTAQUEAMENTO	1624	1625	1626	1627	1628	1629	1630	1631	1632	1633
COTA TERRENO NATURAL	308,690	309,850	309,960	310,500	310,730	310,200	309,710	308,930	308,240	307,610
COTA MATERIAL DE 1º CAT.	308,320	309,700	309,830	310,370	310,590	310,100	309,650	308,800	308,130	307,530
COTA MATERIAL DE 2º CAT	308,022	309,570	309,655	310,205	310,448	309,917	309,480	308,563	307,919	307,323
COTA MATERIAL DE 3º CAT.										

ESTAQUEAMENTO	1634	1635	1636	1637	1638	1639	1640	1641	1642	1643
COTA TERRENO NATURAL	307,550	307,600	308,150	308,800	309,230	309,500	309,150	309,640	308,190	308,260
COTA MATERIAL DE 1º CAT.	307,460	307,510	308,070	308,740	309,150	309,420	309,020	309,470	308,120	308,180
COTA MATERIAL DE 2º CAT	307,280	307,301	307,812	308,457	308,947	309,307	308,937	309,354	307,956	308,079
COTA MATERIAL DE 3º CAT.										

ESTAQUEAMENTO	1644	1645	1646	1647	1648	1649	1650	1651	1652	1653
COTA TERRENO NATURAL	308,310	308,290	309,080	309,600	309,830	310,610	312,190	313,890	315,200	315,170
COTA MATERIAL DE 1º CAT.	308,270	308,210	308,940	309,520	309,700	310,370	311,850	313,620	315,020	314,950
COTA MATERIAL DE 2º CAT	308,190	308,120	308,804	309,397	309,618	310,185	311,641	313,399	314,905	314,757
COTA MATERIAL DE 3º CAT.										

ESTAQUEAMENTO	1654	1655	1656	1657	1658	1659	1660	1661	1662	1663
COTA TERRENO NATURAL	315,830	316,750	317,950	319,440	321,260	322,880	324,660	326,090	327,950	329,450
COTA MATERIAL DE 1º CAT.	315,600	316,480	317,560	319,220	321,050	322,700	324,370	325,730	327,500	329,130
COTA MATERIAL DE 2º CAT	315,490	316,370	317,302	319,135	320,956	322,527	324,207	325,540	327,220	328,846
COTA MATERIAL DE 3º CAT.										

ESTAQUEAMENTO	1664	1665	1666	1667	1668	1669	1670	1671	1672	1673
COTA TERRENO NATURAL	330,280	330,820	330,390	331,270	331,840	332,660	333,380	333,950	334,930	334,460
COTA MATERIAL DE 1º CAT.	330,000	330,510	330,070	331,020	331,600	332,340	333,080	333,600	334,610	334,080
COTA MATERIAL DE 2º CAT	329,810	330,365	329,952	330,870	331,402	332,095	332,786	333,363	334,446	333,850
COTA MATERIAL DE 3º CAT.										

ESTAQUEAMENTO	1674	1675	1676	1677	1678	1679	1680	1681	1682
COTA TERRENO NATURAL	334,060	333,580	333,250	332,520	331,930	331,280	330,190	329,590	329,190
COTA MATERIAL DE 1º CAT.	333,660	333,230	332,890	332,160	331,590	330,870	329,820	329,290	328,830
COTA MATERIAL DE 2º CAT	333,370	333,009	332,700	332,009	331,465	330,743	329,665	329,097	328,611
COTA MATERIAL DE 3º CAT.									

LEGENDA:

- CURVAS DE NÍVEL
- PONTO DE SONDAGEM POR TRINCHEIRA EM PLANTA
- MATERIAL DE 1º CATEGORIA
- MATERIAL DE 2º CATEGORIA
- MATERIAL DE 3º CATEGORIA
- LINHA DE TERRENO NATURAL
- LINHA DE TOPO EM ROCHA
- POÇO -XX — POÇO DE INSPEÇÃO DO PROJETO BÁSICO
- ST(X)N-XX — TRINCHEIRAS DOS ESTUDOS COMPLEMENTARES DO PROJETO EXECUTIVO

Nº	DATA	REVISÃO	EXECUTADO POR	APROVADO POR	CODEVASF ACEITO	CODEVASF DATA	DESENHO DE REFERÊNCIA
00	AGO/2021	EMISSÃO INICIAL	ALEXANDRE VELÁSQUEZ	ANA PAULA			
01	MAR/2022	ESTUDOS COMPLEMENTARES	ALEXANDRE VELÁSQUEZ	ANA PAULA			

NOTA:

CODEVASF — MINISTÉRIO DO DESENVOLVIMENTO REGIONAL — PÁTRIA AMADA BRASIL GOVERNO FEDERAL

MINISTÉRIO DO DESENVOLVIMENTO REGIONAL – MDR

Companhia de Desenvolvimento dos Vales do São Francisco e do Parnaíba - CODEVASF

Contrato: CT.0.166.00_2020 - PROJETO EXECUTIVO E ESTUDOS COMPLEMENTARES DOS SISTEMAS ADUTORES NA REGIÃO DO SERIDÓ NO ESTADO DO RIO GRANDE DO NORTE

Responsável Técnico: ANTONIO C. VIDON - CREA 2724/D - DF — Assinatura:

Projetista: ALEXANDRE VELÁSQUEZ JÚNIOR - CREA 53899/D-PE — Assinatura:

Desenhista: Vanilson Monteiro

PROJETO EXECUTIVO

Assunto: ESTUDO GEOLÓGICO/GEOTÉCNICO

Sub-Assunto: MATERIAIS DE 1º, 2º E 3º CATEGORIAS
PLANTA BAIXA E PERFIL
EST. 1624+0,00 A EST. 1682+0,00

Desenho: SER-2N-PE-GEO-029-R0.2		Prancha: 29/36
Revisão: R01	Data: MARÇO/2022	Escala: 1/2000 H - 1/200 V

Empresa Consultora: TECHNE ENGENHEIROS CONSULTORES — ENGECONSULT