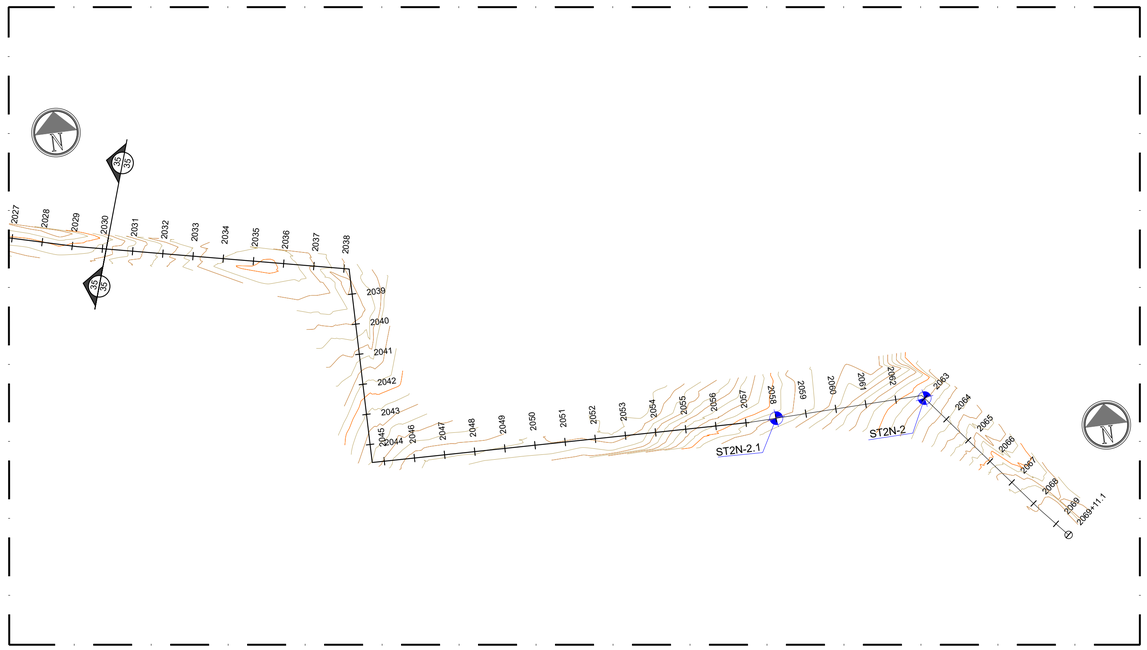

PLANTA BAIXA
ESCALA 1/2000

PLANTA BAIXA
ESCALA 1/2000

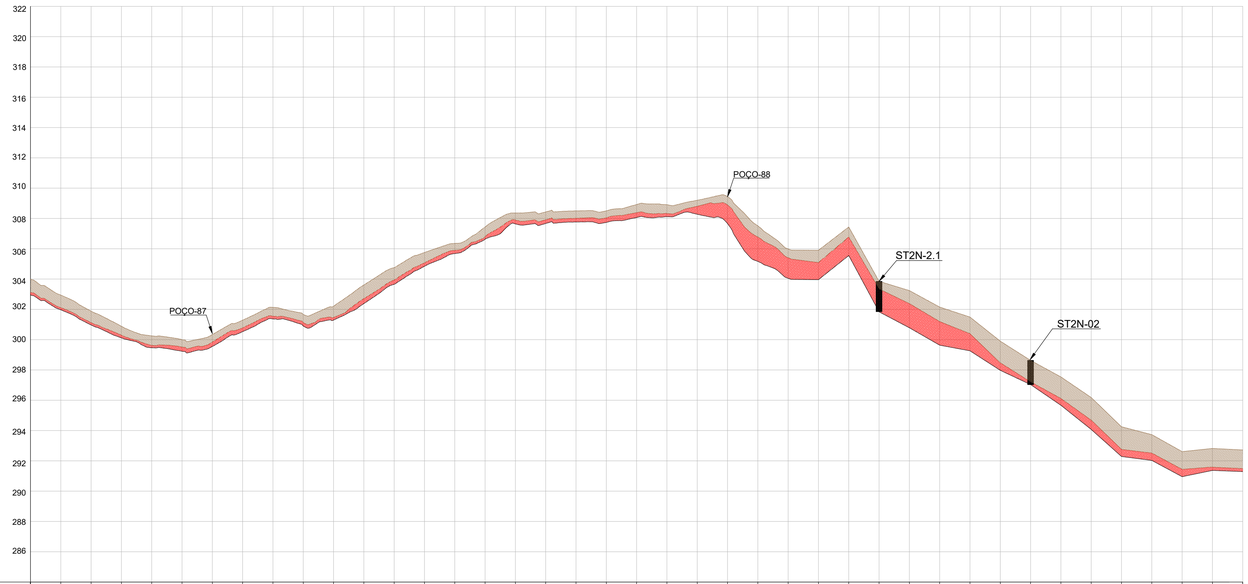

| | | |