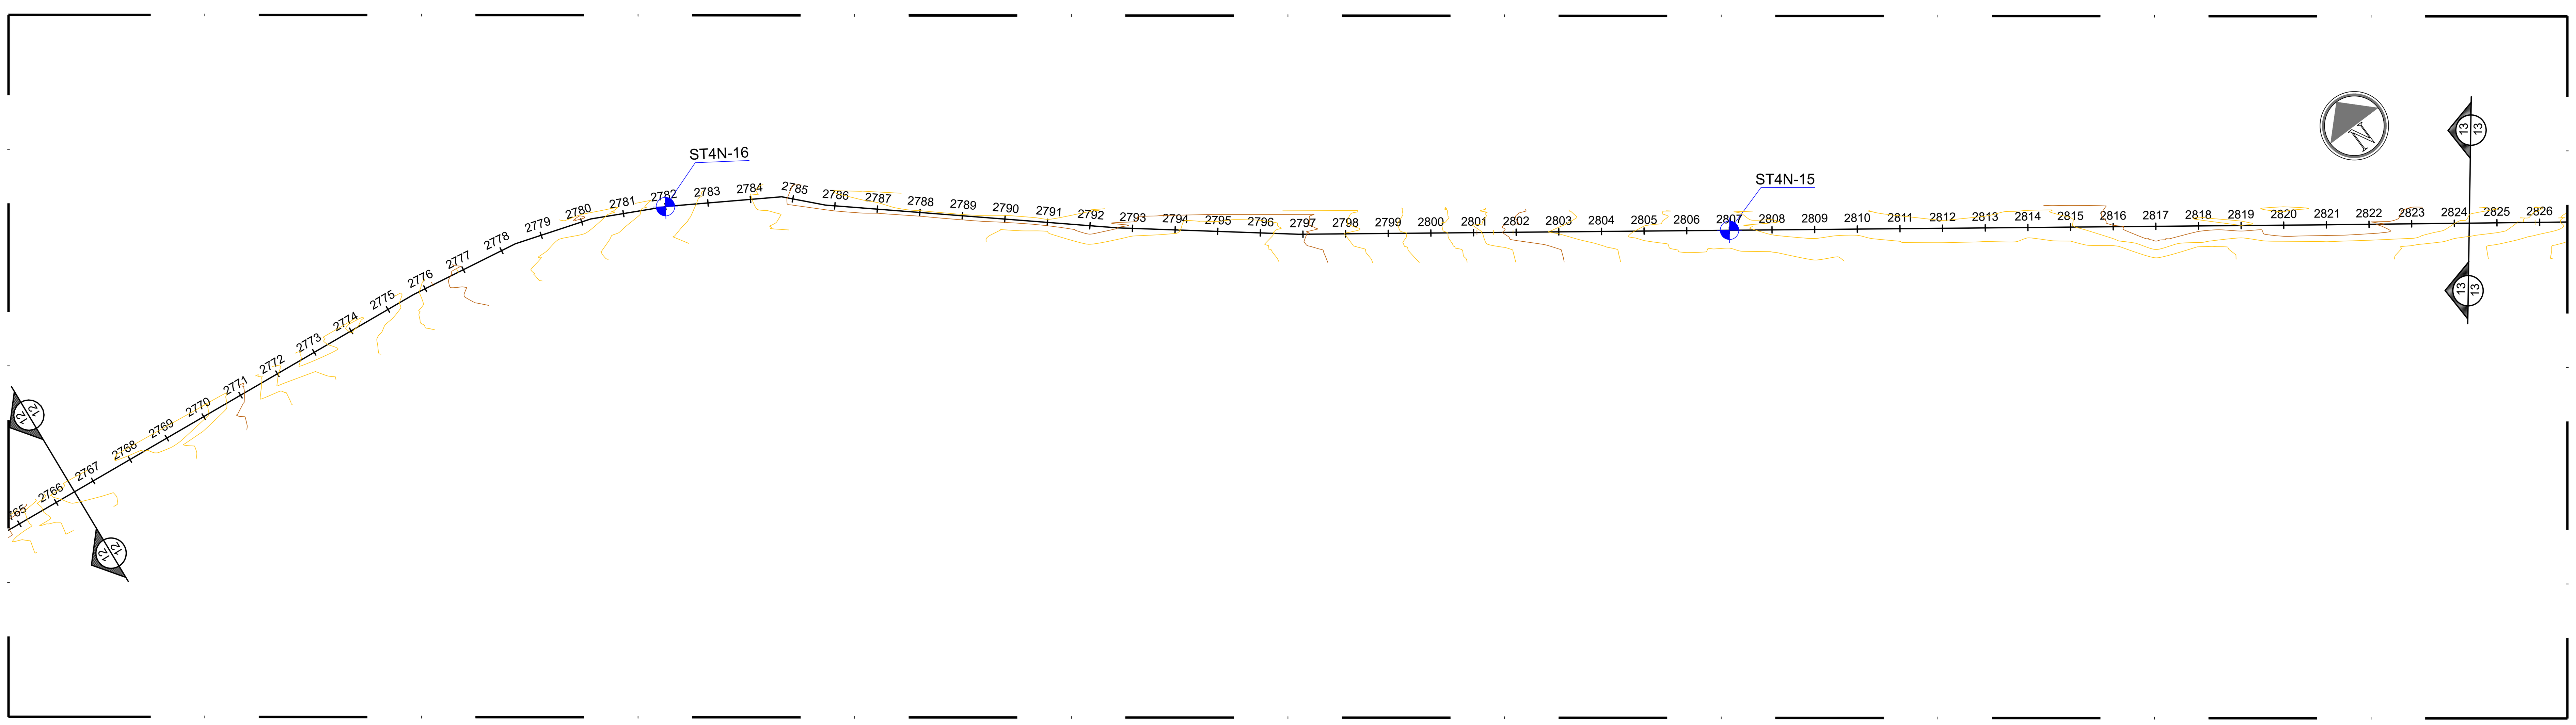

PLANTA BAIXA - EST. 2766+0,00 A EST. 2824+0,00

ESCALA 1/2000

PERFIL LONGITUDINAL

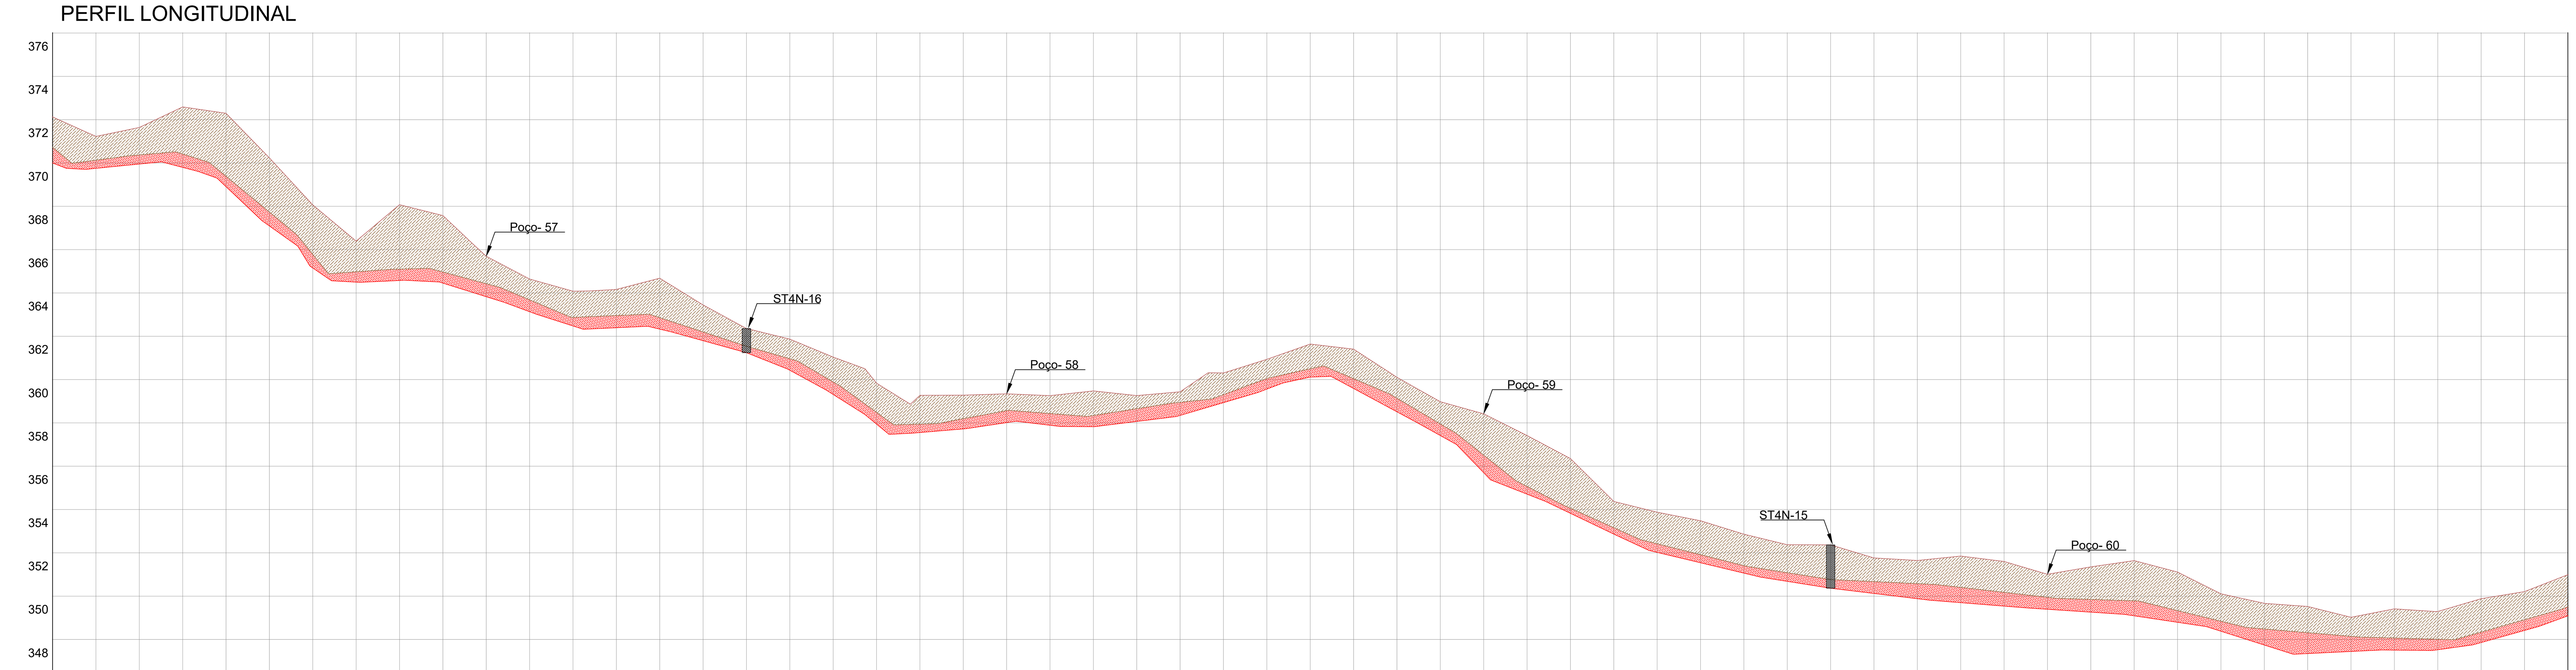

ESTAQUEAMENTO	COTAS TERRENO NATURAL	COTA MATERIAL DE 1º CAT.	COTA MATERIAL 2º CAT.	COTA MATERIAL DE 3º CAT.
2766	372,13	370,72	370,00	
2767	371,23	370,13	369,75	
2768	371,64	370,37	369,95	
2769	372,59	370,41	369,80	
2770	372,29	369,39	368,90	
2771	370,23	367,73	367,09	
2772	368,06	365,78	365,15	
2773	366,39	364,98	364,50	
2774	368,07	365,10	364,57	
2775	367,57	364,97	364,45	
2776	365,69	364,43	363,83	
2777	364,64	363,68	363,13	
2778	364,08	362,87	362,48	
2779	364,16	362,96	362,39	
2780	364,68	362,86	362,33	
2781	363,44	362,20	361,80	
2782	362,36	361,54	361,24	
2783	361,87	360,96	360,43	
2784	361,04	359,89	359,31	
2785	359,83	358,49	357,94	
2786	359,27	357,94	357,56	
2787	359,28	358,19	357,72	
2788	359,34	358,57	358,01	
2789	359,26	358,43	357,89	
2790	359,48	358,34	357,83	
2791	359,26	358,66	358,07	
2792	359,43	358,95	358,35	
2793	360,30	359,31	358,94	
2794	360,93	360,05	359,56	
2795	361,64	360,50	360,11	
2796	361,40	360,04	359,59	
2797	360,10	359,14	358,51	
2798	358,98	357,95	357,42	
2799	358,42	356,51	355,70	
2800	357,42	355,06	354,71	
2801	356,35	354,06	353,82	
2802	354,37	353,16	352,87	
2803	353,88	352,42	352,02	
2804	353,48	351,91	351,54	
2805	352,86	351,41	351,06	
2806	352,37	351,08	350,68	
2807	352,37	350,77	350,37	
2808	351,76	350,67	350,12	
2809	351,65	350,58	349,88	
2810	351,85	350,41	349,70	
2811	351,60	350,18	349,54	
2812	351,01	349,95	349,39	
2813	351,35	349,85	349,26	
2814	351,64	349,79	349,09	
2815	351,11	349,33	348,79	
2816	350,11	348,84	348,38	
2817	349,67	348,48	347,74	
2818	349,52	348,31	347,35	
2819	349,02	348,14	347,45	
2820	349,41	348,07	347,51	
2821	349,29	348,01	347,53	
2822	349,88	348,34	347,86	
2823	350,21	348,91	348,42	
2824				

Nº	DATA	REVISÃO	EXECUTADO POR	APROVADO POR	CODEVASF ACEITO	CODEVASF DATA	DESENHO DE REFERÊNCIA
00	DEZ/2021	EMISSÃO INICIAL	ALEXANDRE VELÁSQUEZ	ANA PAULA			
01	MAR/2022	ESTUDOS COMPLEMENTARES	ALEXANDRE VELÁSQUEZ	ANA PAULA			

NOTA:

LEGENDA:

- CURVAS DE NÍVEL
- PONTO DE SONDAGEM POR TRINCHEIRA EM PLANTA
- MATERIAL DE 1º CATEGORIA
- MATERIAL DE 2º CATEGORIA
- MATERIAL DE 3º CATEGORIA
- LINHA DE TERRENO NATURAL
- LINHA DE TOPO EM ROCHA
- POÇO -XX — POÇO DE INSPEÇÃO DO PROJETO BÁSICO
- ST(X)N-XX — TRINCHEIRAS DOS ESTUDOS COMPLEMENTARES DO PROJETO EXECUTIVO

CODEVASF — MINISTÉRIO DO DESENVOLVIMENTO REGIONAL — PÁTRIA AMADA BRASIL GOVERNO FEDERAL

MINISTÉRIO DO DESENVOLVIMENTO REGIONAL – MDR

Companhia de Desenvolvimento dos Vales do São Francisco e do Parnaíba - CODEVASF

Contrato: CT.0.166.00_2020 - PROJETO EXECUTIVO E ESTUDOS COMPLEMENTARES DOS SISTEMAS ADUTORES NA REGIÃO DO SERIDÓ NO ESTADO DO RIO GRANDE DO NORTE

Responsável Técnico: ANTONIO C. VIDON - CREA 2724/D - DF

Assinatura:

Projetista: ALEXANDRE VELÁSQUEZ JÚNIOR - CREA 53899/D-PE

Assinatura:

Desenhista: Vanilson Monteiro

PROJETO EXECUTIVO

Assunto: ESTUDO GEOLÓGICO /GEOTÉCNICO

Sub-Assunto: MATERIAIS DE 1º, 2º E 3º CATEGORIAS
PLANTA BAIXA E PERFIL
EST. 2766+0,00 A EST. 2824+0,00

Desenho: SER-4N-PE-GEO-013-R0.2

Prancha: 13/20

Revisão: R01

Data: MARÇO/2022

Escala: 1/2000 H - 1/200 V

Empresa Consultora: TECHNE ENGENHEIROS CONSULTORES — ENGECONSULT