PLANTA BAIXA
ESCALA 1/2000

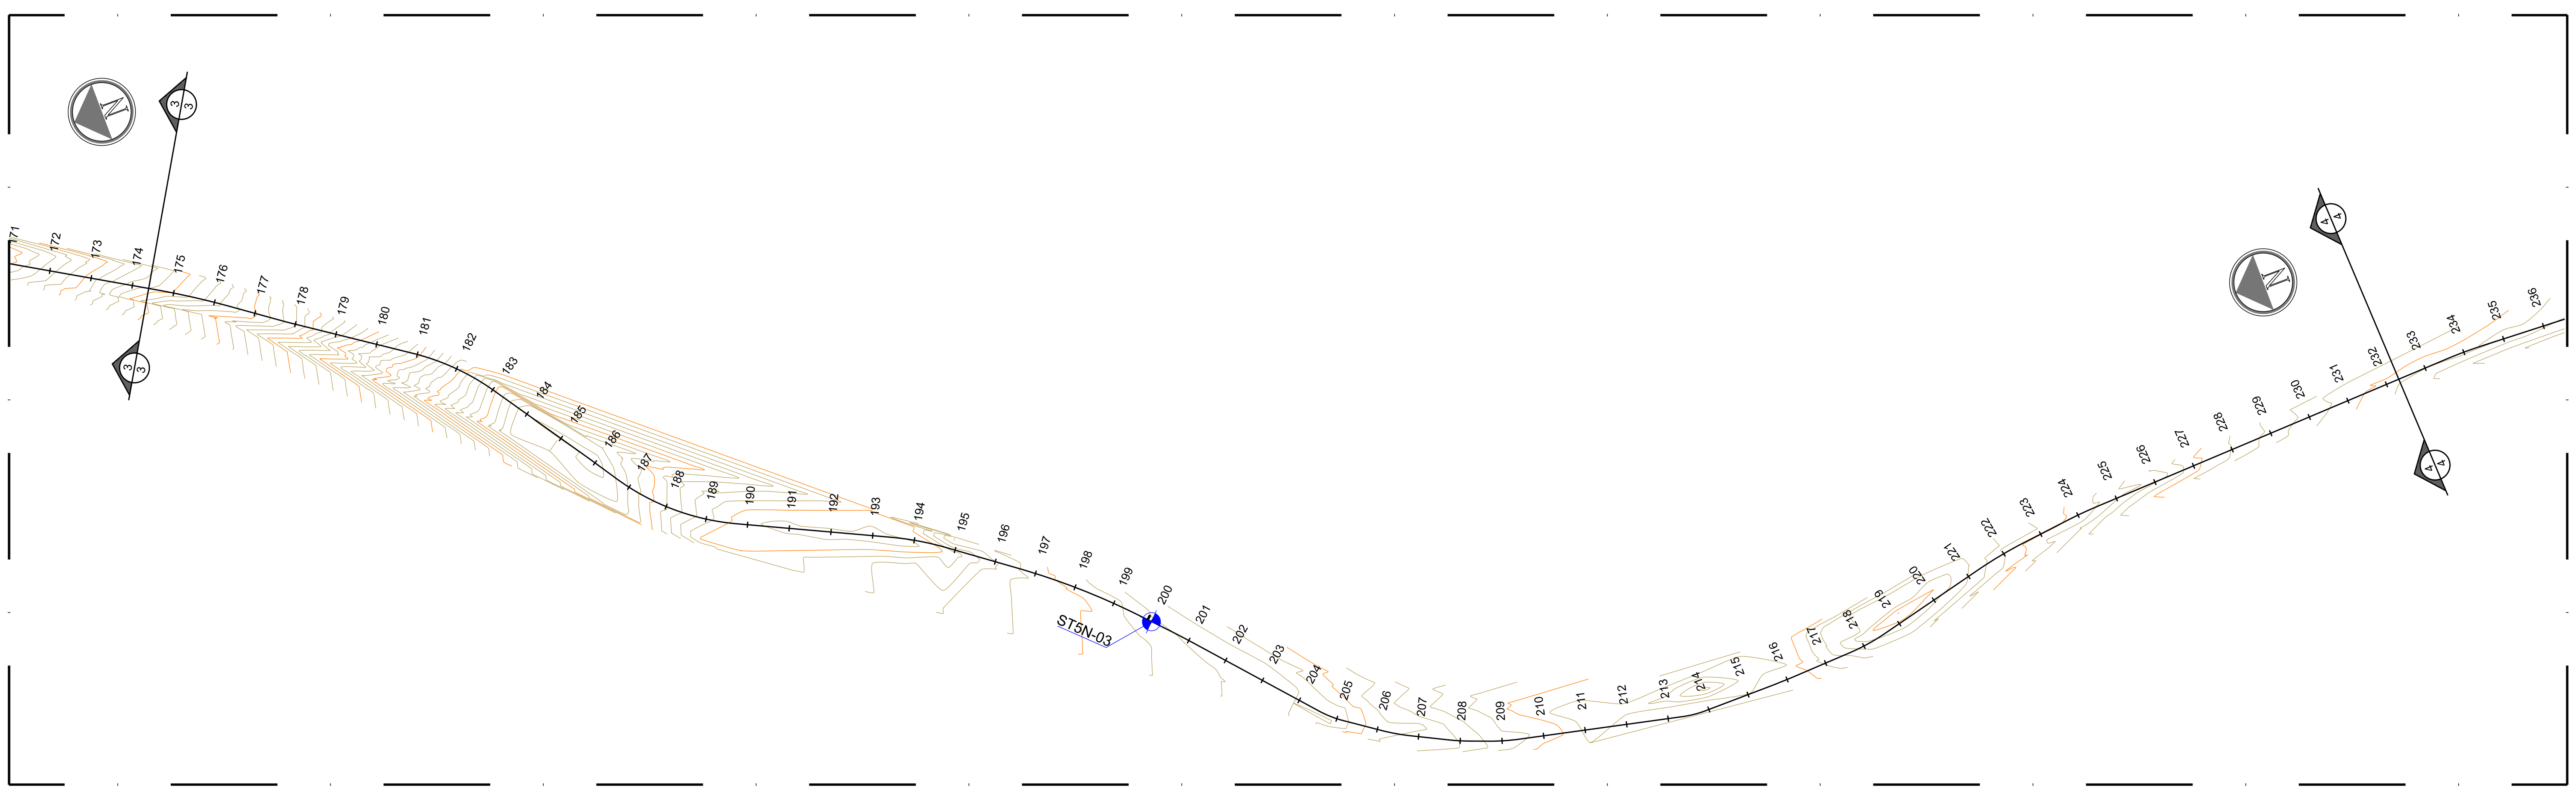

PERFIL LONGITUDINAL
ESCALA 1/2000

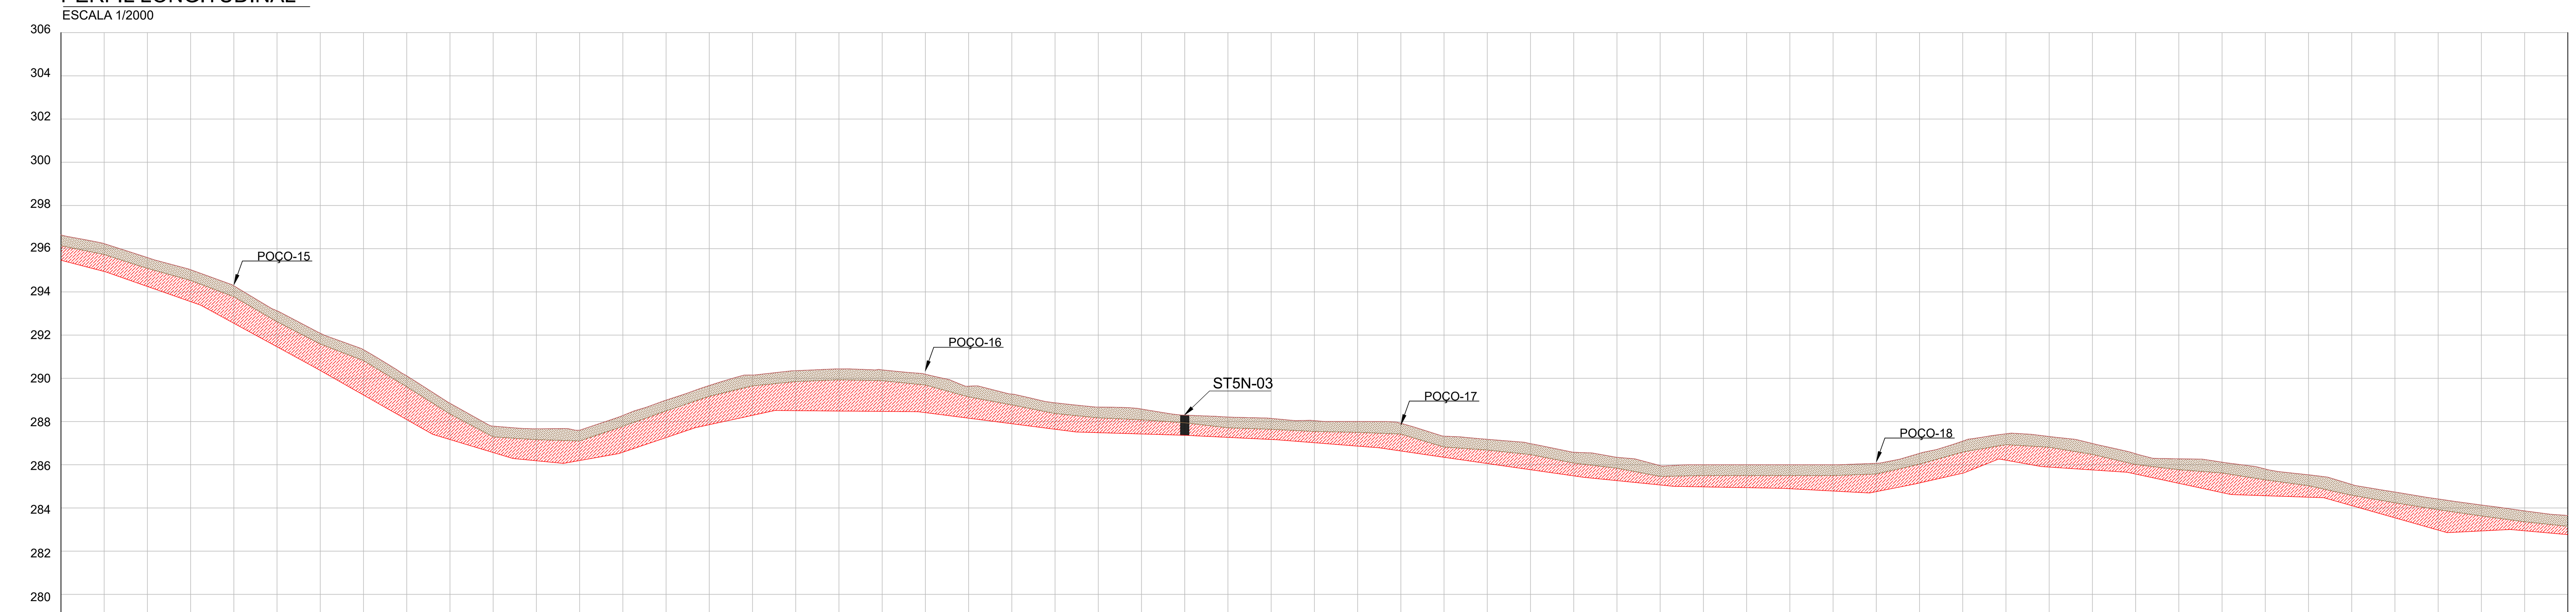

ESTAQUEAMENTO	174+0	175	176	177	178	179	180	181	182	183	184	185	186	187	188	189	190	191	192	193
COTA DO TERRENO (m)	296,640	296,231	295,588	295,026	294,281	293,123	292,086	291,323	290,113	288,845	287,786	287,663	287,599	288,278	288,990	289,667	290,150	290,352	290,433	290,389
COTA MATERIAL DE 1º CAT	296,140	295,730	295,090	294,530	293,780	292,620	291,590	290,820	289,610	288,350	287,290	287,160	287,100	287,780	288,490	289,170	289,650	289,850	289,930	289,890
COTA MATERIAL DE 2º CAT	295,466	294,946	294,252	293,551	292,550	291,459	290,363	289,227	288,091	287,168	286,566	286,185	286,195	286,580	287,257	287,855	288,288	288,504	288,486	288,469
COTA MATERIAL DE 3º CAT																				

ESTAQUEAMENTO	194	195	196	197	198	199	200	201	202	203	204	205	206	207	208	209	210	211	212	213
COTA DO TERRENO (m)	290,188	289,636	289,269	288,866	288,669	288,577	288,295	288,208	288,143	288,040	288,000	287,918	287,323	287,176	286,974	286,576	286,342	285,959	286,000	286,000
COTA MATERIAL DE 1º CAT	289,690	289,140	288,770	288,370	288,170	288,080	287,943	287,710	287,640	287,540	287,500	287,420	286,820	286,680	286,470	286,080	285,840	285,460	285,500	285,500
COTA MATERIAL DE 2º CAT	288,413	288,156	287,899	287,643	287,485	287,425	287,364	287,267	287,170	287,020	286,863	286,638	286,346	286,057	285,771	285,486	285,266	285,065	284,976	284,940
COTA MATERIAL DE 3º CAT																				

ESTAQUEAMENTO	214	215	216	217	218	219	220	221	222	223	224	225	226	227	228	229	230	231	232+0
COTA DO TERRENO (m)	286,000	286,000	286,066	286,526	287,094	287,431	287,306	286,983	286,509	286,273	286,118	285,802	285,534	285,087	284,736	284,415	284,135	283,864	
COTA MATERIAL DE 1º CAT	285,500	285,500	285,570	286,030	286,590	286,930	286,810	286,480	286,010	285,770	285,620	285,300	285,030	284,590	284,240	283,920	283,630	283,360	
COTA MATERIAL DE 2º CAT	284,891	284,784	284,756	285,157	285,611	286,211	285,893	285,760	285,570	285,140	284,711	284,567	284,499	284,109	283,543	282,976	282,937	282,944	
COTA MATERIAL DE 3º CAT																			

LEGENDA:

- CURVAS DE NÍVEL
- PONTO DE SONDAGEM POR TRINCHEIRA EM PLANTA
- MATERIAL DE 1º CATEGORIA
- MATERIAL DE 2º CATEGORIA
- MATERIAL DE 3º CATEGORIA
- LINHA DE TERRENO NATURAL
- LINHA DE TOPO EM ROCHA
- POÇO -XX — POÇO DE INSPEÇÃO DO PROJETO BÁSICO
- ST(X)N-XX — TRINCHEIRAS DOS ESTUDOS COMPLEMENTARES DO PROJETO EXECUTIVO

Nº	DATA	REVISÃO	EXECUTADO POR	APROVADO POR	CODEVASF ACEITO	CODEVASF DATA	DESENHO DE REFERÊNCIA
00	AGO/2021	EMISSÃO INICIAL	ALEXANDRE VELÁSQUEZ	ANA PAULA			
01	MAR/2022	ESTUDOS COMPLEMENTARES	ALEXANDRE VELÁSQUEZ	ANA PAULA			

NOTA:

CODEVASF — MINISTÉRIO DO DESENVOLVIMENTO REGIONAL — PÁTRIA AMADA BRASIL GOVERNO FEDERAL

MINISTÉRIO DO DESENVOLVIMENTO REGIONAL – MDR
Companhia de Desenvolvimento dos Vales do São Francisco e do Parnaíba - CODEVASF

Contrato: CT.0.166.00_2020 - PROJETO EXECUTIVO E ESTUDOS COMPLEMENTARES DOS SISTEMAS ADUTORES NA REGIÃO DO SERIDÓ NO ESTADO DO RIO GRANDE DO NORTE

Responsável Técnico: ANTONIO C. VIDON - CREA 2724/D - DF — Assinatura:

Projetista: ALEXANDRE VELÁSQUEZ JÚNIOR - CREA 53899/D-PE — Assinatura:

Desenhista: Vanilson Monteiro

PROJETO EXECUTIVO

Assunto: ESTUDO GEOLÓGICO/GEOTÉCNICO

Sub-Assunto: MATERIAIS DE 1º, 2º E 3º CATEGORIAS
PLANTA BAIXA E PERFIL
EST. 174+0,00 A EST. 232+0,00

Desenho:	Prancha:
SER-5N-PE-GEO-004-R0.2	04/28

Revisão:	Data:	Escala:
R01	MARÇO/2022	1/2000 H - 1/200 V

Empresa Consultora: TECHNE ENGENHEIROS CONSULTORES — ENGECONSULT