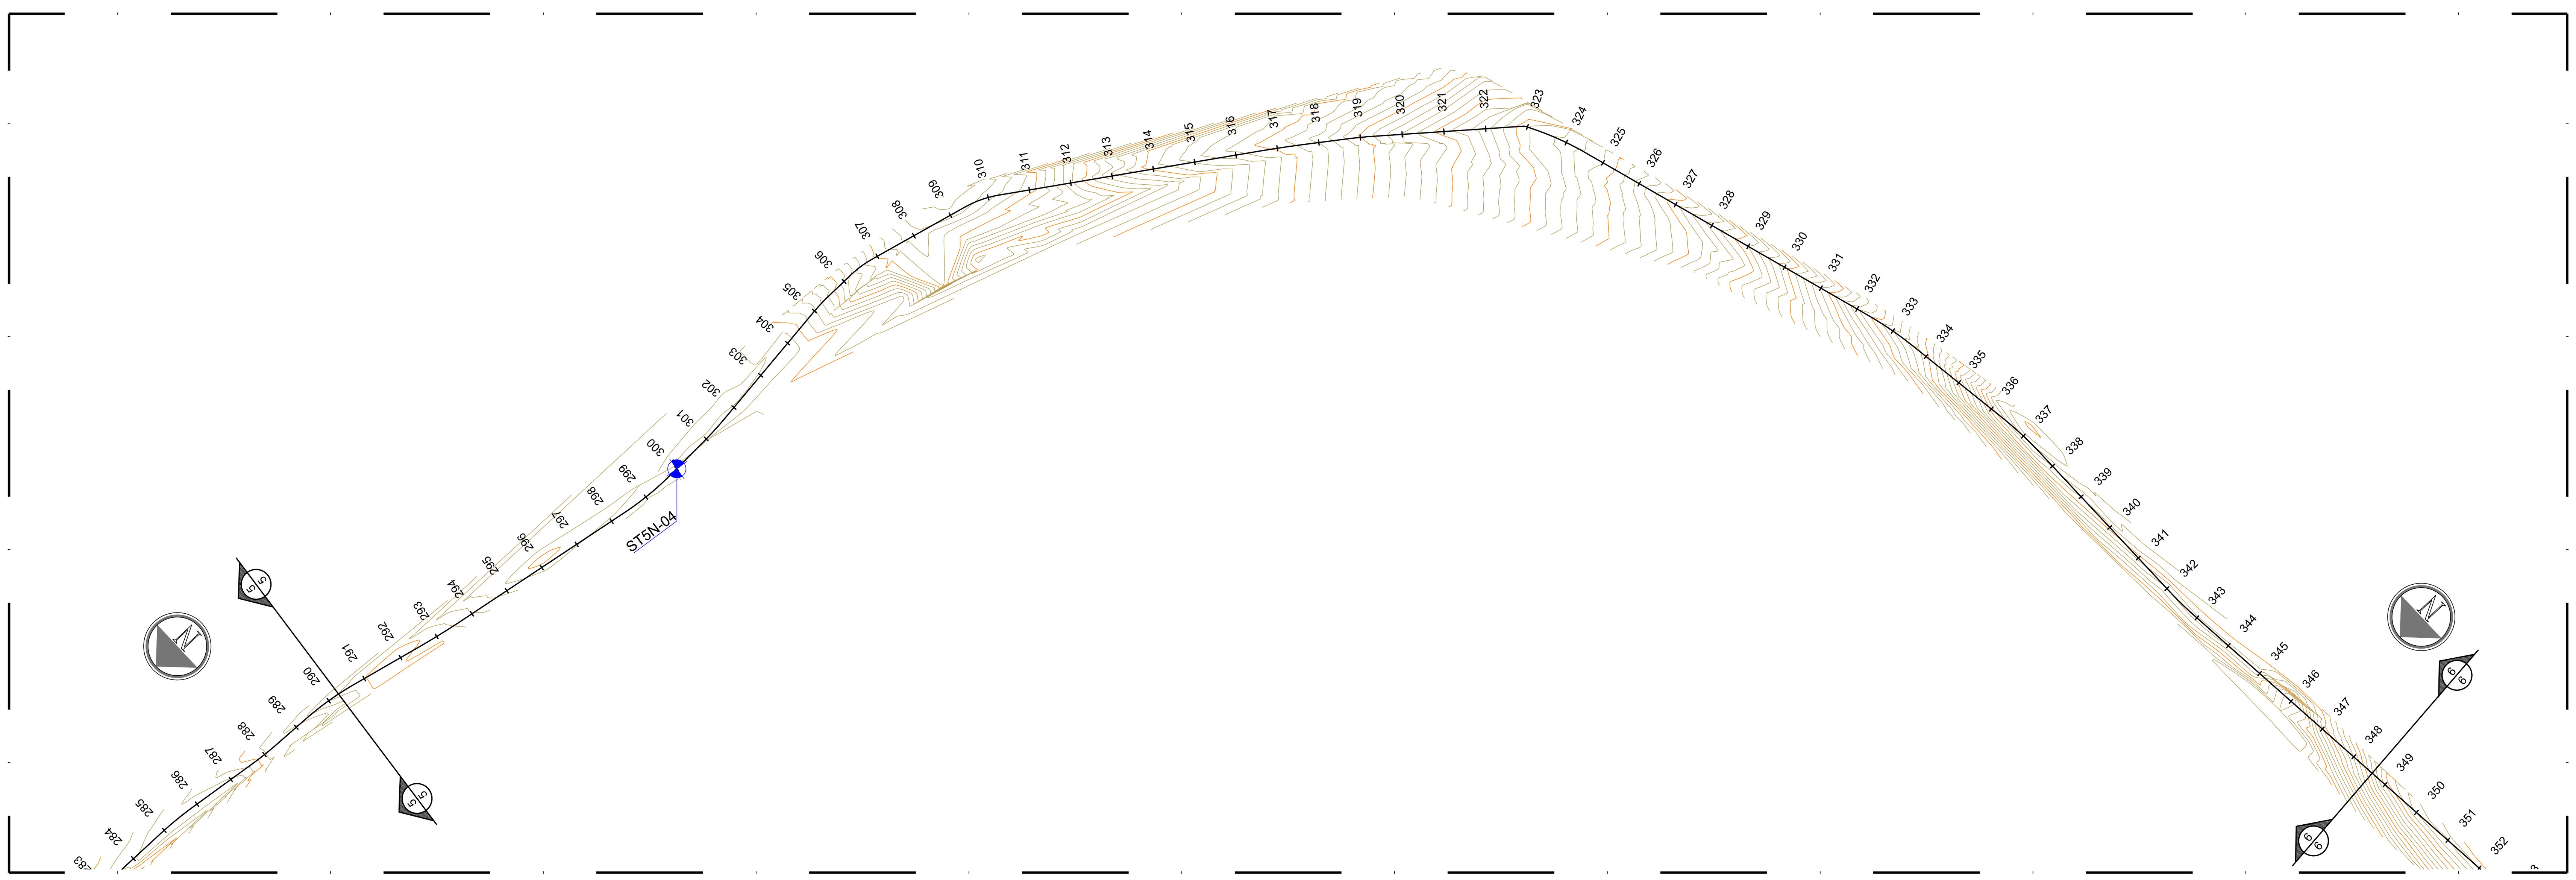

PLANTA BAIXA
ESCALA 1/2000

PERFIL LONGITUDINAL
ESCALA 1/2000

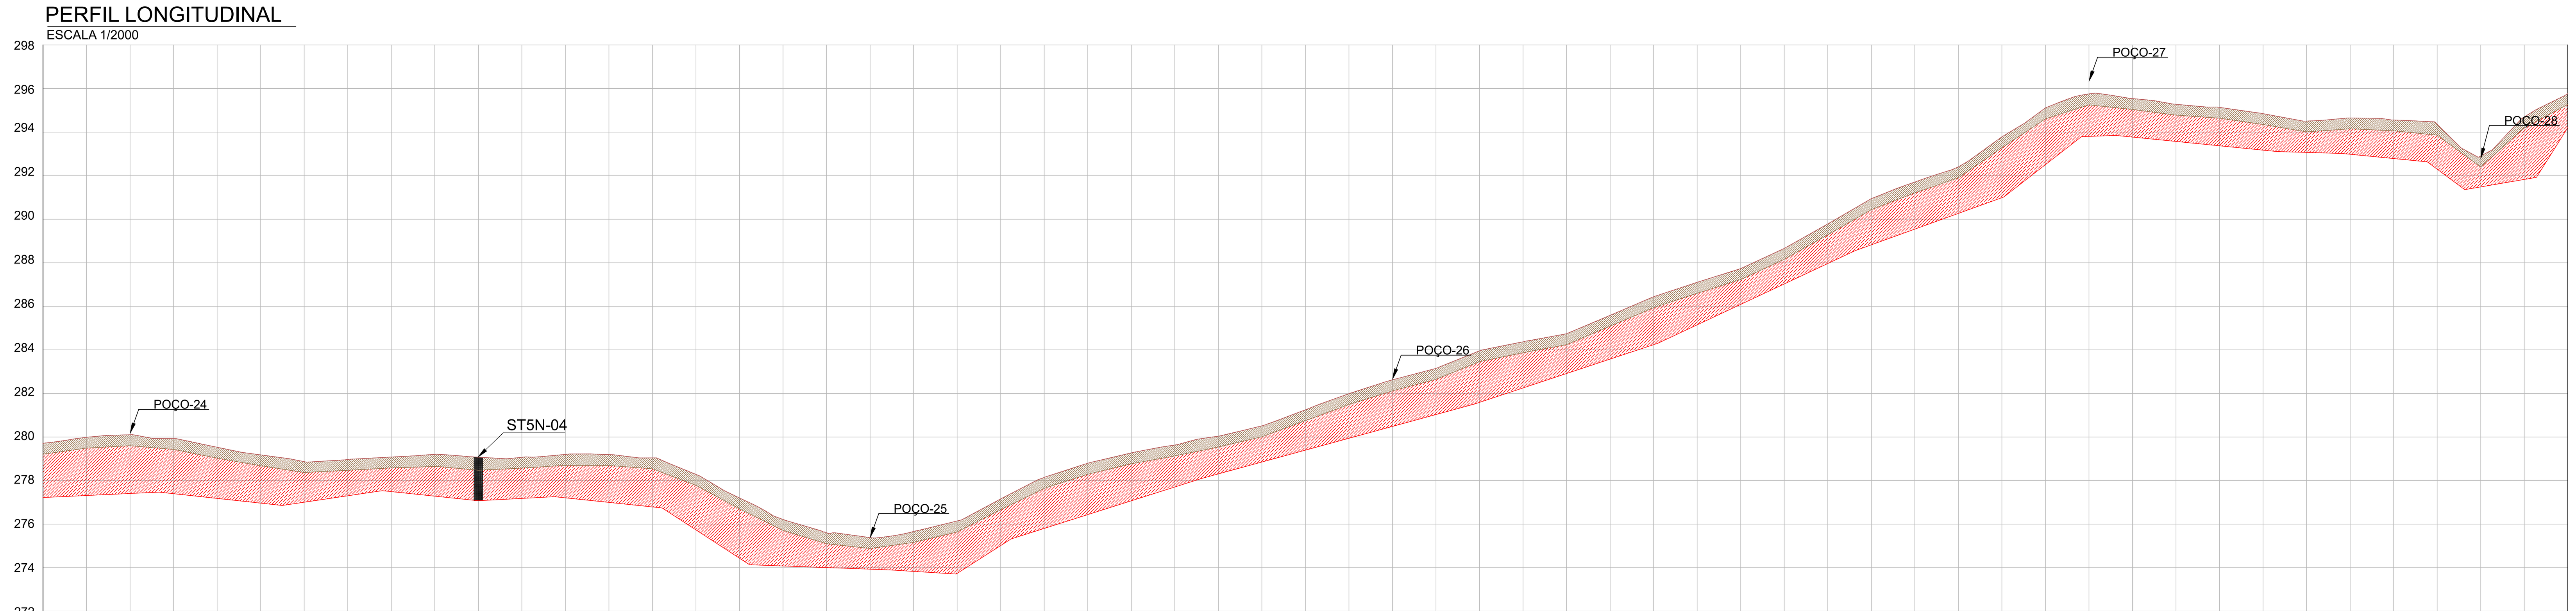

ESTAQUEAMENTO	290+0	291	292	293	294	295	296	297	298	299
COTA DO TERRENO (m)	279,709	279,985	280,105	279,926	279,529	279,179	278,868	278,966	279,080	279,205
COTA MATERIAL DE 1º CAT	279,210	279,490	279,600	279,430	279,030	278,680	278,370	278,470	278,580	278,646
COTA MATERIAL DE 2º CAT	277,220	277,313	277,406	277,396	277,179	276,963	277,005	277,300	277,492	277,283
COTA MATERIAL DE 3º CAT										

ESTAQUEAMENTO	300	301	302	303	304	305	306	307	308	309
COTA DO TERRENO (m)	279,074	279,068	279,202	279,194	279,040	278,282	277,201	276,215	275,604	275,381
COTA MATERIAL DE 1º CAT	278,474	278,570	278,700	278,690	278,540	277,780	276,700	275,710	275,100	274,880
COTA MATERIAL DE 2º CAT	277,074	277,180	277,206	276,997	276,788	275,733	274,435	274,078	274,004	273,930
COTA MATERIAL DE 3º CAT										

ESTAQUEAMENTO	310	311	312	313	314	315	316	317	318	319
COTA DO TERRENO (m)	275,662	276,144	277,157	278,144	278,794	279,270	279,632	280,039	280,511	281,247
COTA MATERIAL DE 1º CAT	275,160	275,640	276,660	277,640	278,290	278,770	279,130	279,540	280,010	280,750
COTA MATERIAL DE 2º CAT	273,828	273,735	275,014	275,801	276,435	277,070	277,704	278,305	278,850	279,396
COTA MATERIAL DE 3º CAT										

ESTAQUEAMENTO	320	321	322	323	324	325	326	327	328	329
COTA DO TERRENO (m)	281,989	282,624	283,151	283,955	284,368	284,743	285,587	286,442	287,105	287,734
COTA MATERIAL DE 1º CAT	281,490	282,120	282,650	283,460	283,870	284,240	285,090	285,940	286,600	287,230
COTA MATERIAL DE 2º CAT	279,941	280,486	281,031	281,590	282,252	282,915	283,577	284,240	285,151	286,089
COTA MATERIAL DE 3º CAT										

ESTAQUEAMENTO	330	331	332	333	334	335	336	337	338	339
COTA DO TERRENO (m)	288,659	289,784	290,944	291,706	292,404	293,783	295,110	295,754	295,540	295,277
COTA MATERIAL DE 1º CAT	288,160	289,280	290,440	291,210	291,900	293,280	294,610	295,250	295,040	294,780
COTA MATERIAL DE 2º CAT	287,027	287,966	288,823	289,545	290,267	290,989	292,506	293,803	293,772	293,571
COTA MATERIAL DE 3º CAT										

ESTAQUEAMENTO	340	341	342	343	344	345	346	347	348+0
COTA DO TERRENO (m)	295,136	294,847	294,507	294,651	294,556	294,360	292,904	294,697	
COTA MATERIAL DE 1º CAT	294,640	294,350	294,010	294,150	294,060	293,860	292,400	294,200	
COTA MATERIAL DE 2º CAT	293,371	293,171	293,067	292,983	292,786	292,297	291,484	291,826	
COTA MATERIAL DE 3º CAT									

LEGENDA:

- CURVAS DE NÍVEL
- PONTO DE SONDAGEM POR TRINCHEIRA EM PLANTA
- MATERIAL DE 1º CATEGORIA
- MATERIAL DE 2º CATEGORIA
- MATERIAL DE 3º CATEGORIA
- LINHA DE TERRENO NATURAL
- LINHA DE TOPO EM ROCHA
- POÇO -XX — POÇO DE INSPEÇÃO DO PROJETO BÁSICO
- ST(X)N-XX — TRINCHEIRAS DOS ESTUDOS COMPLEMENTARES DO PROJETO EXECUTIVO

Nº	DATA	REVISÃO	EXECUTADO POR	APROVADO POR	CODEVASF ACEITO	CODEVASF DATA	DESENHO DE REFERÊNCIA
00	AGO/2021	EMISSÃO INICIAL	ALEXANDRE VELÁSQUEZ	ANA PAULA			
01	MAR/2022	ESTUDOS COMPLEMENTARES	ALEXANDRE VELÁSQUEZ	ANA PAULA			

NOTA:

CODEVASF — MINISTÉRIO DO DESENVOLVIMENTO REGIONAL — PÁTRIA AMADA BRASIL GOVERNO FEDERAL

MINISTÉRIO DO DESENVOLVIMENTO REGIONAL – MDR
Companhia de Desenvolvimento dos Vales do São Francisco e do Parnaíba - CODEVASF

Contrato: CT.0.166.00_2020 - PROJETO EXECUTIVO E ESTUDOS COMPLEMENTARES DOS SISTEMAS ADUTORES NA REGIÃO DO SERIDÓ NO ESTADO DO RIO GRANDE DO NORTE

Responsável Técnico: ANTONIO C. VIDON - CREA 2724/D - DF — Assinatura:
Projetista: ALEXANDRE VELÁSQUEZ JÚNIOR - CREA 53899/D-PE — Assinatura:
Desenhista: Vanilson Monteiro

PROJETO EXECUTIVO

Assunto: ESTUDO GEOLÓGICO/GEOTÉCNICO

Sub-Assunto: MATERIAIS DE 1º, 2º E 3º CATEGORIAS
PLANTA BAIXA E PERFIL
EST. 290+0,00 A EST. 348+0,00

Desenho: SER-5N-PE-GEO-006-R0.2 — Prancha: 06/28
Revisão: R01 — Data: MARÇO/2022 — Escala: 1/2000 H - 1/200 V

Empresa Consultora: TECHNE ENGENHEIROS CONSULTORES — ENGECONSULT