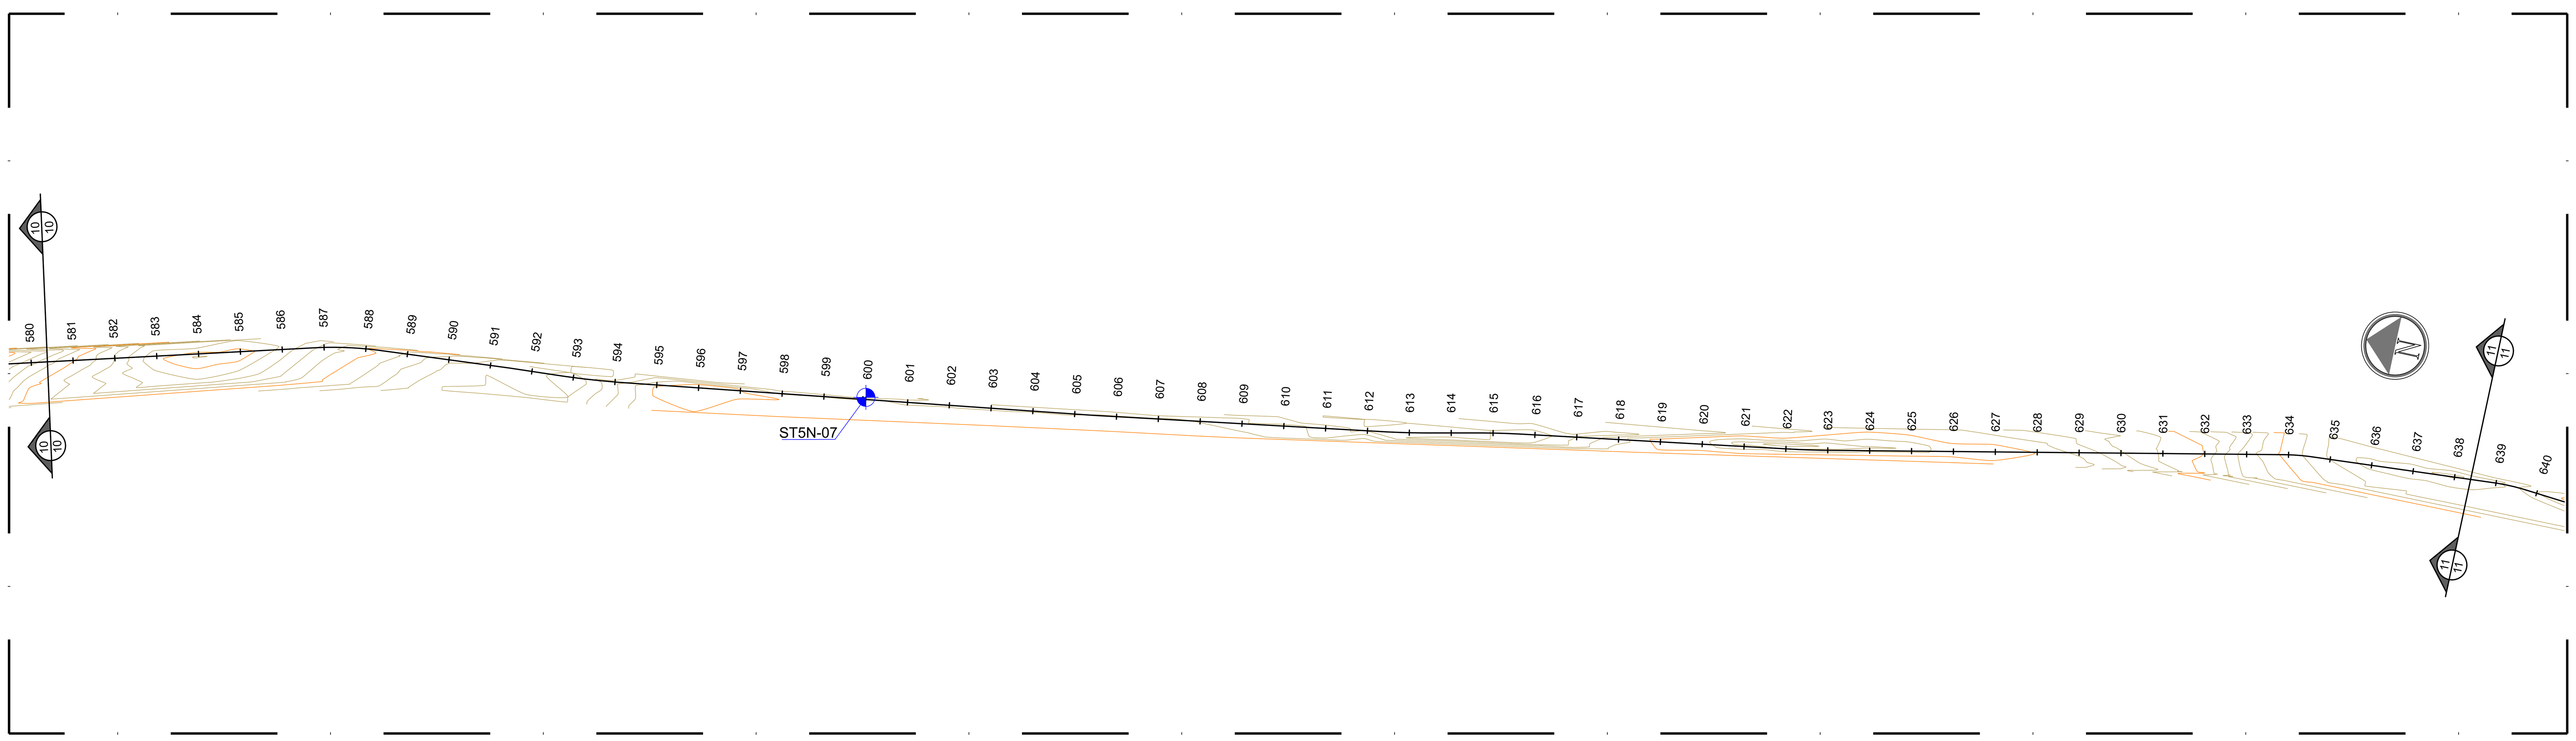

PLANTA BAIXA
ESCALA 1/2000

PERFIL LONGITUDINAL
ESCALA 1/2000

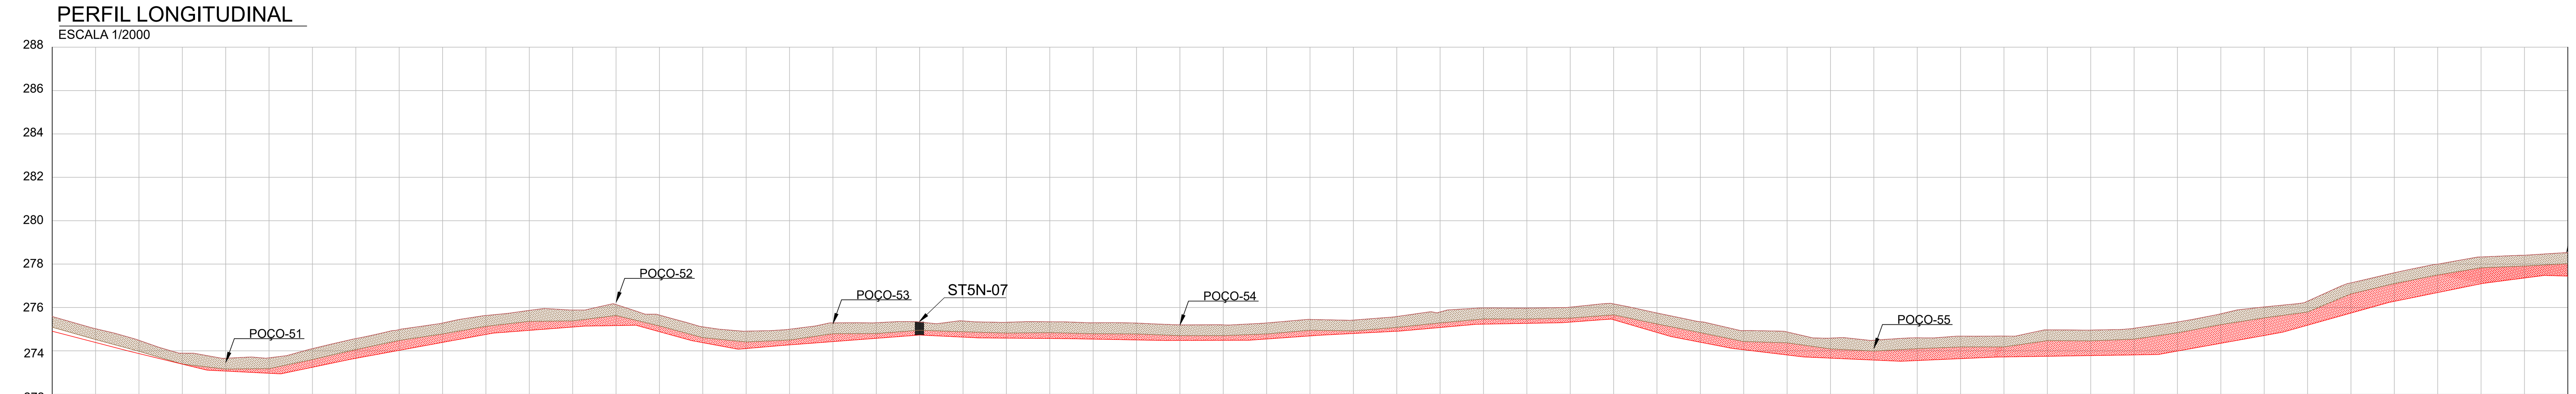

ESTAQUEAMENTO	COTA DO TERRENO (m)	COTA MATERIAL DE 1º CAT	COTA MATERIAL DE 2º CAT	COTA MATERIAL DE 3º CAT
580+0	275,585	275,090	274,905	
581	275,019	274,520	274,385	
582	274,485	273,980	273,874	
583	273,890	273,390	273,387	
584	273,658	273,160	273,067	
585	273,677	273,180	272,966	
586	274,101	273,600	273,244	
587	274,564	274,060	273,656	
588	274,980	274,480	274,023	
589	275,282	274,780	274,390	
590	275,629	275,130	274,757	
591	275,865	275,360	274,945	
592	275,882	275,380	275,098	
593	276,132	275,630	275,165	
594	275,649	275,150	274,883	
595	275,107	274,610	274,377	
596	274,906	274,410	274,107	
597	274,996	274,500	274,275	
598	275,289	274,790	274,427	
599	275,295	274,800	274,578	
600	275,330	274,950	274,730	
601	275,377	274,880	274,633	
602	275,316	274,820	274,587	
603	275,341	274,840	274,570	
604	275,293	274,790	274,541	
605	275,279	274,780	274,503	
606	275,197	274,700	274,479	
607	275,197	274,700	274,486	
608	275,285	274,780	274,547	
609	275,448	274,950	274,689	
610	275,418	274,920	274,801	
611	275,581	275,080	274,904	
612	275,792	275,290	275,077	
613	275,975	275,470	275,231	
614	275,970	275,470	275,267	
615	276,014	275,510	275,326	
616	276,164	275,660	275,432	
617	275,744	275,240	274,848	
618	275,342	274,840	274,397	
619	274,933	274,430	274,050	
620	274,870	274,370	273,810	
621	274,586	274,090	273,664	
622	274,489	273,990	273,575	
623	274,601	274,100	273,553	
624	274,677	274,180	273,641	
625	274,680	274,180	273,719	
626	274,965	274,470	273,751	
627	274,957	274,460	273,782	
628	275,041	274,540	273,813	
629	275,326	274,830	273,991	
630	275,708	275,210	274,349	
631	276,024	275,520	274,708	
632	276,290	275,790	275,182	
633	277,133	276,630	275,742	
634	277,598	277,100	276,283	
635	277,996	277,500	276,688	
636	278,328	277,830	277,094	
637	278,406	277,910	277,359	
638+0				

LEGENDA:

- CURVAS DE NÍVEL
- PONTO DE SONDAGEM POR TRINCHEIRA EM PLANTA
- MATERIAL DE 1º CATEGORIA
- MATERIAL DE 2º CATEGORIA
- MATERIAL DE 3º CATEGORIA
- LINHA DE TERRENO NATURAL
- LINHA DE TOPO EM ROCHA
- POÇO -XX — POÇO DE INSPEÇÃO DO PROJETO BÁSICO
- ST(X)N-XX — TRINCHEIRAS DOS ESTUDOS COMPLEMENTARES DO PROJETO EXECUTIVO

Nº	DATA	REVISÃO	EXECUTADO POR	APROVADO POR	CODEVASF ACEITO	CODEVASF DATA	DESENHO DE REFERÊNCIA
00	AGO/2021	EMISSÃO INICIAL	ALEXANDRE VELÁSQUEZ	ANA PAULA			
01	MAR/2022	ESTUDOS COMPLEMENTARES	ALEXANDRE VELÁSQUEZ	ANA PAULA			

NOTA:

MINISTÉRIO DO DESENVOLVIMENTO REGIONAL – MDR
Companhia de Desenvolvimento dos Vales do São Francisco e do Parnaíba - CODEVASF

Contrato: CT.0.166.00_2020 - PROJETO EXECUTIVO E ESTUDOS COMPLEMENTARES DOS SISTEMAS ADUTORES NA REGIÃO DO SERIDÓ NO ESTADO DO RIO GRANDE DO NORTE

Responsável Técnico: ANTONIO C. VIDON - CREA 2724/D - DF
Assinatura:

Projetista: ALEXANDRE VELÁSQUEZ JÚNIOR - CREA 53899/D-PE
Assinatura:

Desenhista: Vanilson Monteiro

PROJETO EXECUTIVO

Assunto: ESTUDO GEOLÓGICO/GEOTÉCNICO

Sub-Assunto: MATERIAIS DE 1º, 2º E 3º CATEGORIAS
PLANTA BAIXA E PERFIL
EST. 580+0,00 A EST. 638+0,00

Desenho: SER-5N-PE-GEO-011-R0.2
Prancha: 11/28

Revisão: R01
Data: MARÇO/2022
Escala: 1/2000 H - 1/200 V

Empresa Consultora: TECHNE ENGENHEIROS CONSULTORES / ENGECONSULT