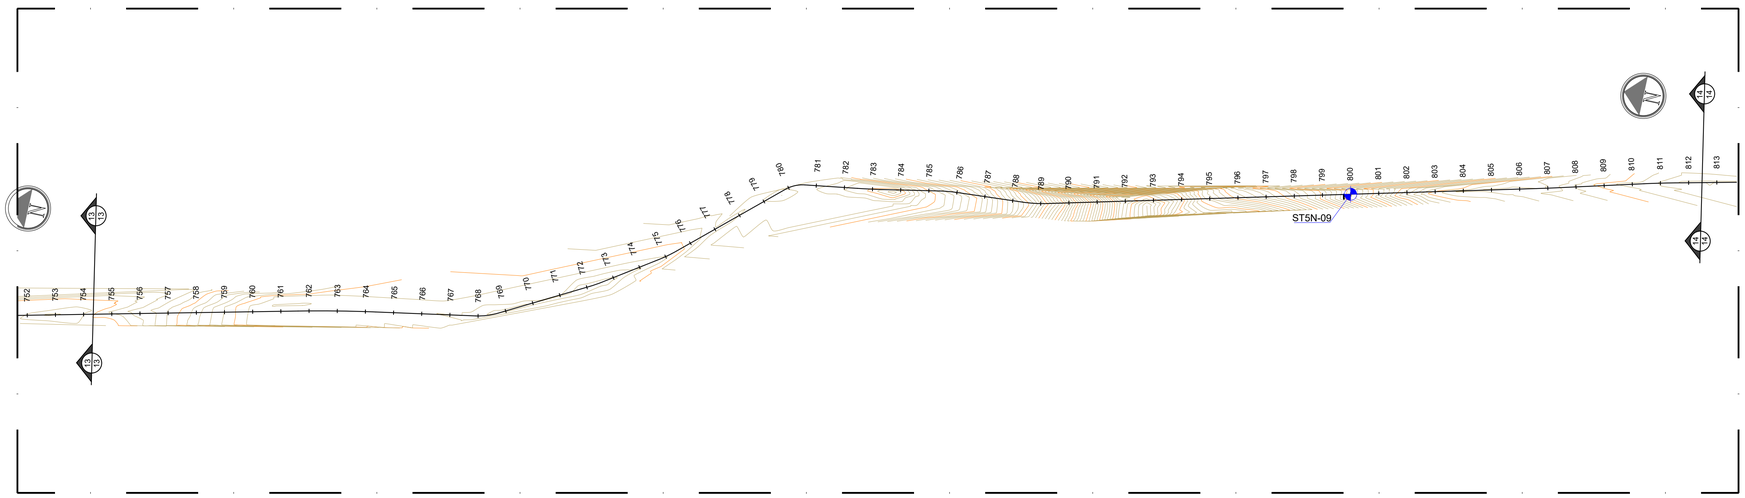

PLANTA BAIXA
ESCALA 1/2000

PERFIL LONGITUDINAL
ESCALA 1/2000

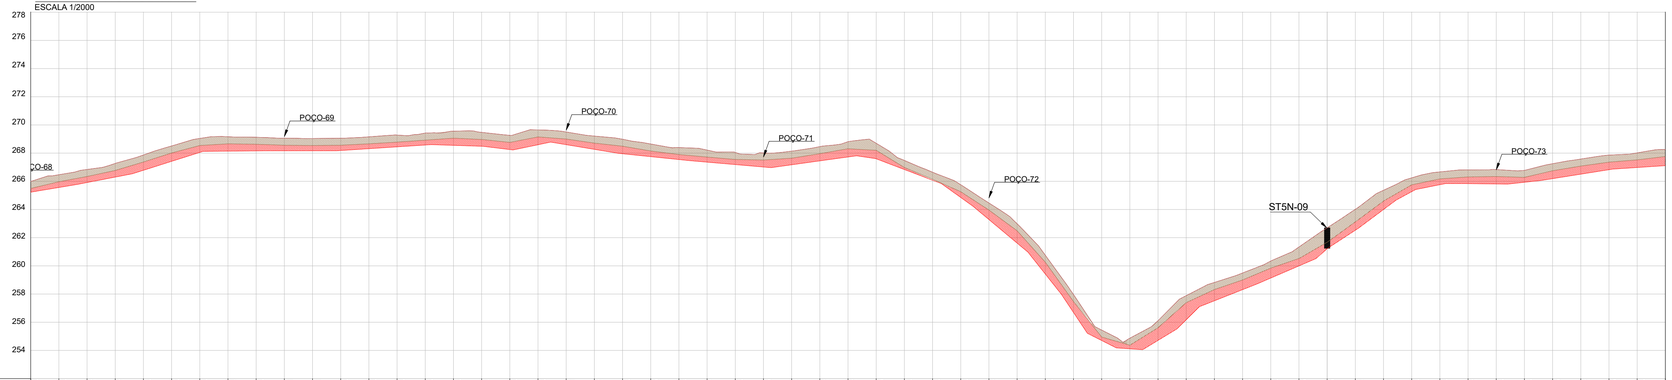

| | | |