



SEÇÃO TIPO PISTA COM FAIXA DE ROLAMENTO LE/LD

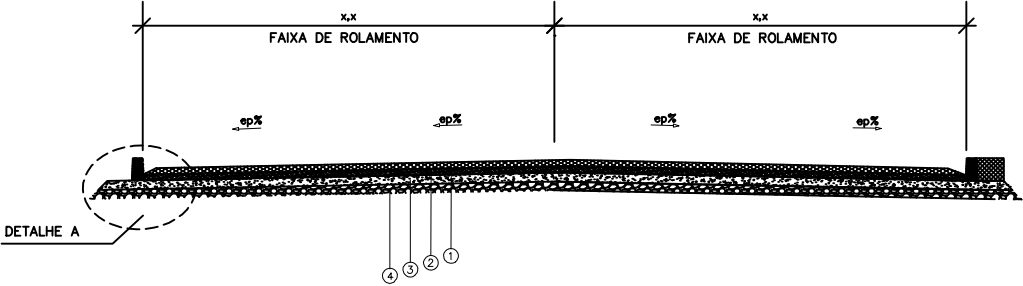

- NOTAS:
- 1- TODAS AS MEDIDAS ESTÃO EM METRO.
- 2- OS MATERIAIS CONSTITUINTES DAS DIVERSAS CAMADAS DO PAVIMENTO DEVEM OBEDECER ÀS ESPECIFICAÇÕES CONSTANTES NAS NORMAS DO DNIT E/OU INDICADAS.
- 3- O LENÇOL DE ÁGUA SUBTERRÂNEA DEVERÁ ESTAR REBAIXADO A PELO MENOS 1,50 m EM RELAÇÃO À COTA DE FUNDAÇÃO DO PAVIMENTO (CAMADA DE TERREPLANAGEM ACABADA).
- 4- O SUBLEITO OU CAMADA FINAL DE TERREPLANAGEM.
- a) DEVERÁ APRESENTAR CBR MAIOR OU IGUAL AO DE PROJETO E EXPANSÃO MENOR OU IGUAL A 2%.
- b) SEREM ISENTOS DE MATÉRIA ORGÂNICA (MATERIAL LOCAL OU DE JAZIDA).
- c) DEVERÁ SER ESCARIFICADO E COMPACTADO (ENERGIA INTERMEDIÁRIA), NA UMIDADE ÓTIMA EM UMA PROFUNDIDADE DE PELO MENOS 0,20 m.
- d) CASO O FUNDO DO CORTE OU DO ATERRO APRESENTE CBR INFERIOR AO DE PROJETO E OU EXPANSÃO SUPERIOR A 2%, O MATERIAL DEVERÁ SER SUBSTITUÍDO NA ESPESURA MÍNIMA DE 0,60 m.
- e) PARA O CASO DE SEGMENTO COM OCORRÊNCIA DE MATERIAL ORGÂNICO, NÃO PREVISTO NO PROJETO DE TERREPLANAGEM, DEVERÁ SER CONSULTADA ORIENTAÇÃO GEOTÉCNICA PARA CADA CASO.

DETALHE A

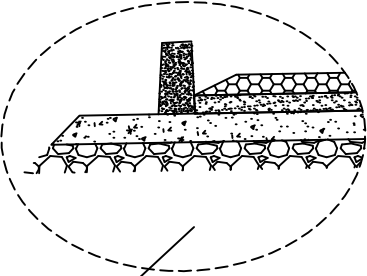

CAMADA	MATERIAL	ESPECIFICAÇÃO
1	BLOCO DE CONCRETO INTERTRAVADO	
2	CAMADA DE AREIA	
3	BASE	
4	TERRENO NATURAL	

Observações:

Elaboração:

Projeto:

Cálculo:

Coord:

Projeta:

Desenho:

Verif:

Arquivo:

Data:

AGOSTO/2021



Companhia de Desenvolvimento dos Vales do São Francisco e do Parnaíba

EXECUÇÃO DE SERVIÇOS DE IMPLANTAÇÃO DE PAVIMENTAÇÃO EM BLOCO DE CONCRETO INTERTRAVADO, EM VIAS URBANAS E RURAIS DE MUNICÍPIOS DIVERSOS INSERIDOS NA ÁREA DE ATUAÇÃO DA CODEVASF, NO ESTADO DO PARA

Folha:

01

Escala:

1:200

SEÇÃO TIPO DE PAVIMENTO