



SEÇÃO TIPO PISTA COM FAIXA DE ROLAMENTO LE/LD

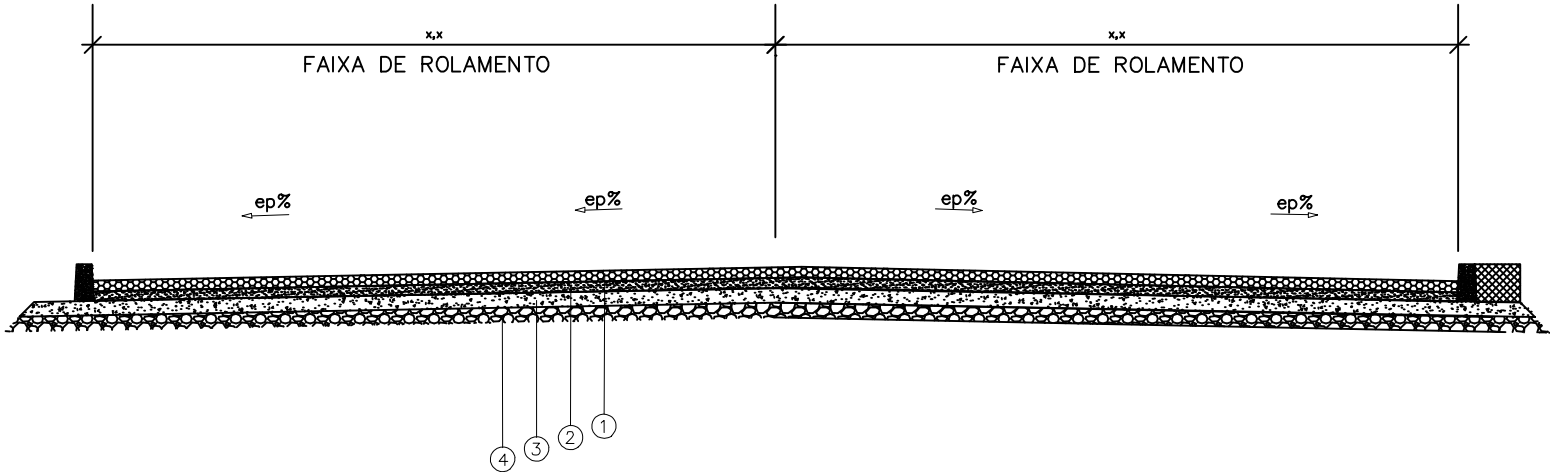

CAMADA	MATERIAL	ESPECIFICAÇÃO
1	BLOCO DE CONCRETO INTERTRAVADO	
2	CAMADA DE AREIA	
3	BASE	
4	TERRENO NATURAL	

Observações:	Elaboração:		Projeto:		 Companhia de Desenvolvimento dos Vales do São Francisco e do Parnaíba	Folha: 01
			Cálculo:			
	Coord:	Projeta:	Desenho:			
	Verif:		Arquivo:	Data: AGOSTO/2021		
					SEÇÃO TIPO DE PAVIMENTO	