


SEÇÃO TIPO PISTA COM FAIXA DE ROLAMENTO LE/LD

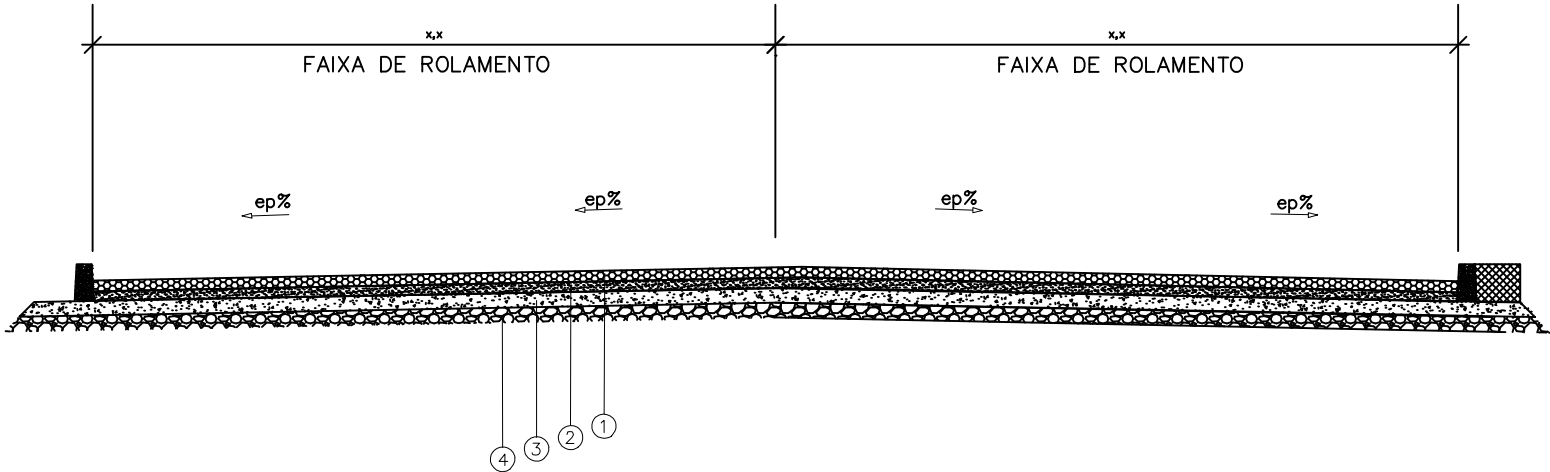

CAMADA	MATERIAL	ESPECIFICAÇÃO
1	BLOCO DE CONCRETO INTERTRAVADO	
2	CAMADA DE AREIA	
3	BASE	
4	TERRENO NATURAL	

Observações:

Elaboração:

Projeto:

Cálculo:

Coord:

Projetista:

Desenho:

Verif:

Arquivo:

Data:

AGOSTO/2021



Companhia de Desenvolvimento dos
Vales do São Francisco e do Parnaíba

EXECUÇÃO DE SERVIÇOS DE IMPLANTAÇÃO DE PAVIMENTAÇÃO EM
BLOCO DE CONCRETO INTERTRAVADO, EM VIAS URBANAS E RURAIS DE
MUNICÍPIOS DIVERSOS INSERIDOS NA ÁREA DE ATUAÇÃO DA
CODEVASF, NO ESTADO DA PARAÍBA

Folha:

01

Escala:

1:200

SEÇÃO TIPO DE PAVIMENTO