




PLANTA DAS FUNDAÇÕES  
ESC. SEM ESCALA

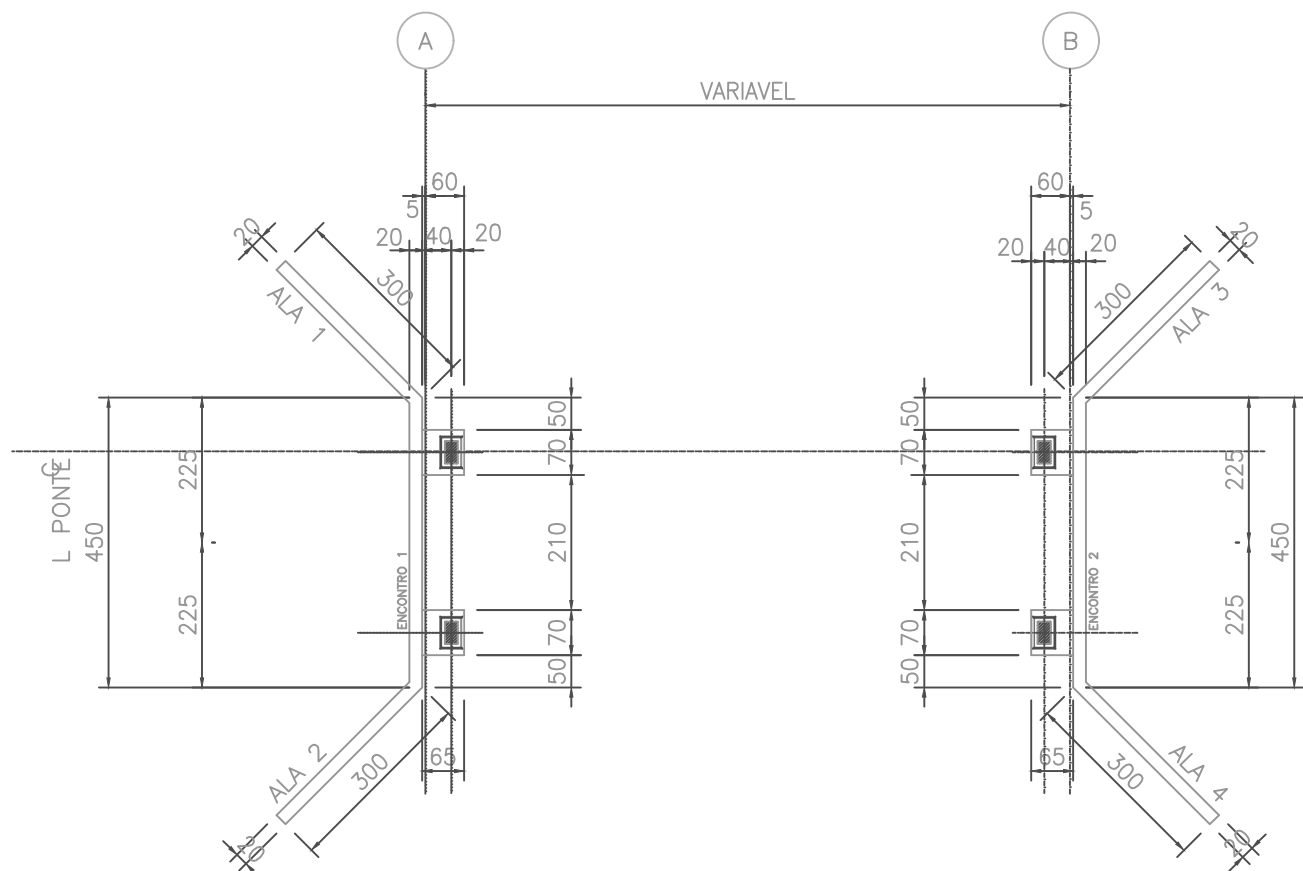


PLANTA DE LOCAÇÃO DOS APARELHOS DE APOIO  
ESC. SEM ESCALA

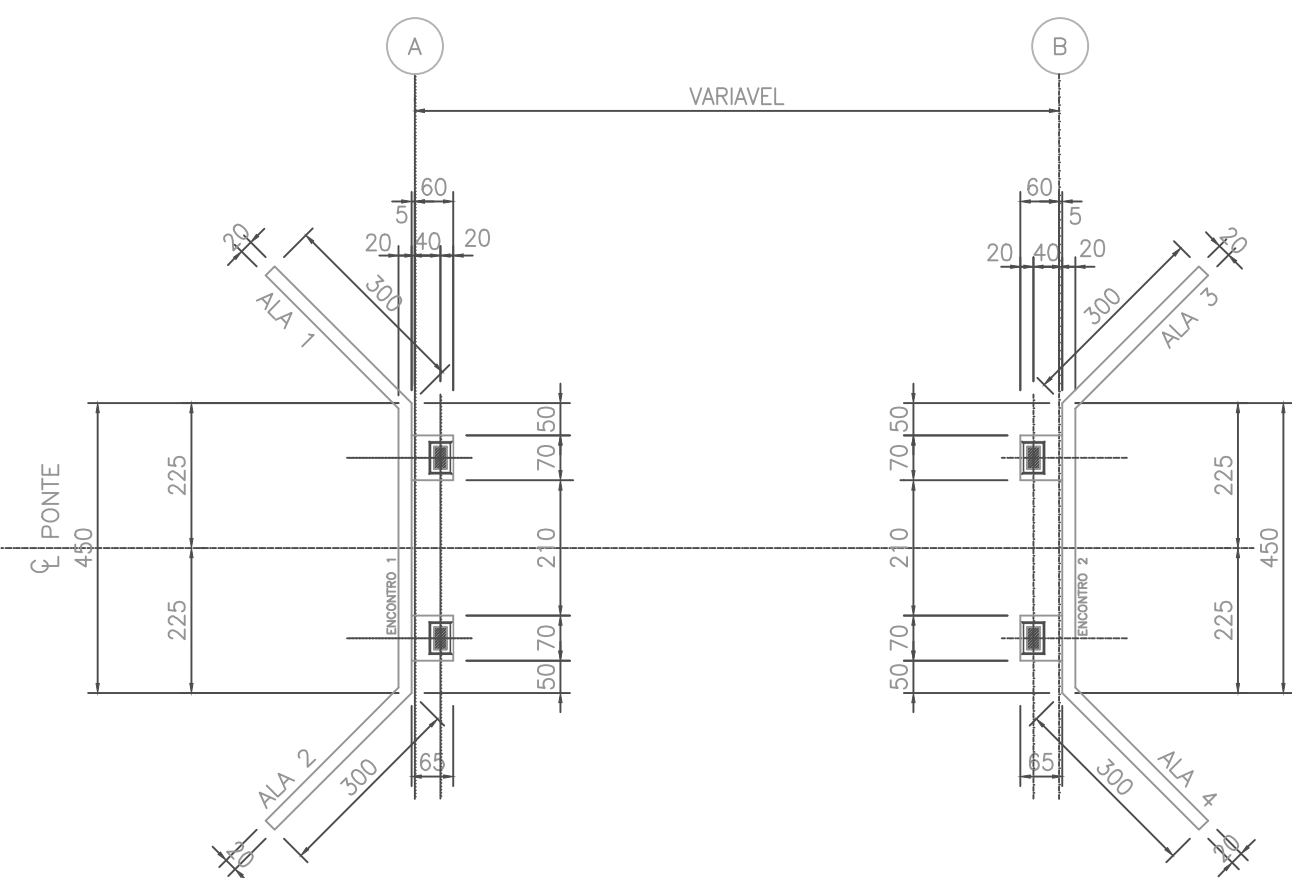


PLANTA DE LOCAÇÃO DOS APARELHOS DE APOIO  
ESC. SEM ESCALA

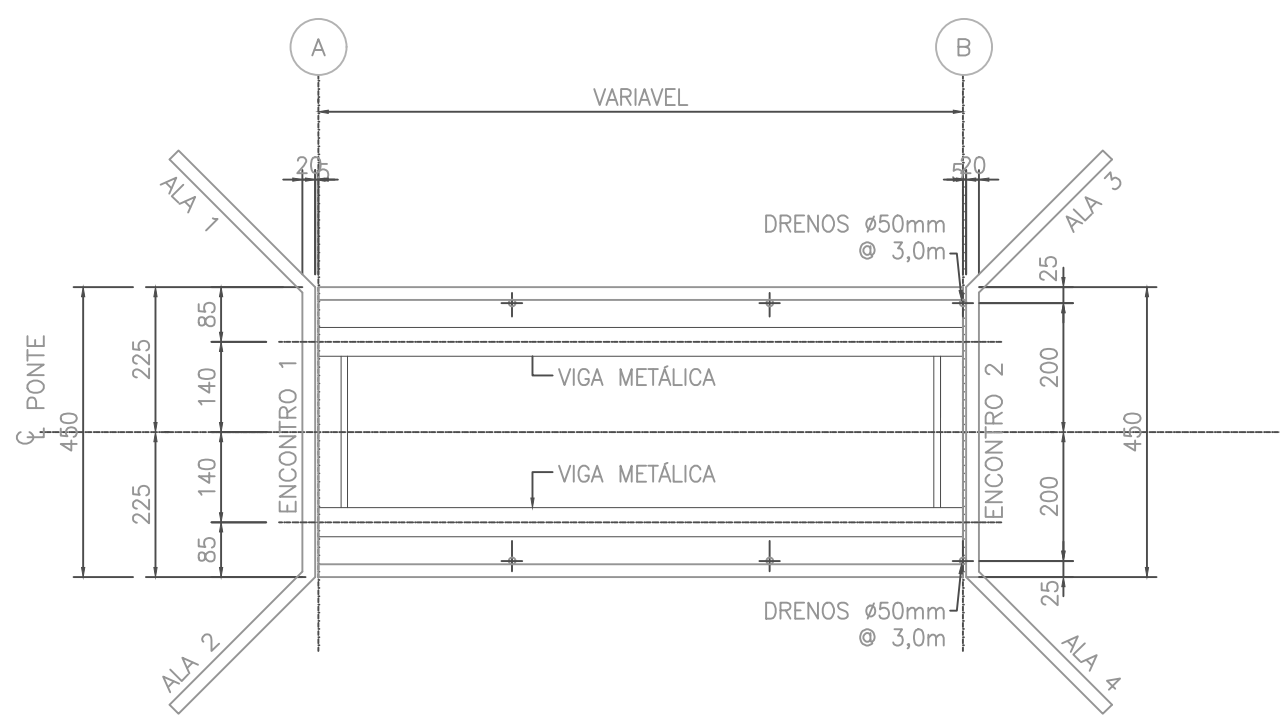


PLANTA DO TABULEIRO  
ESC. SEM ESCALA

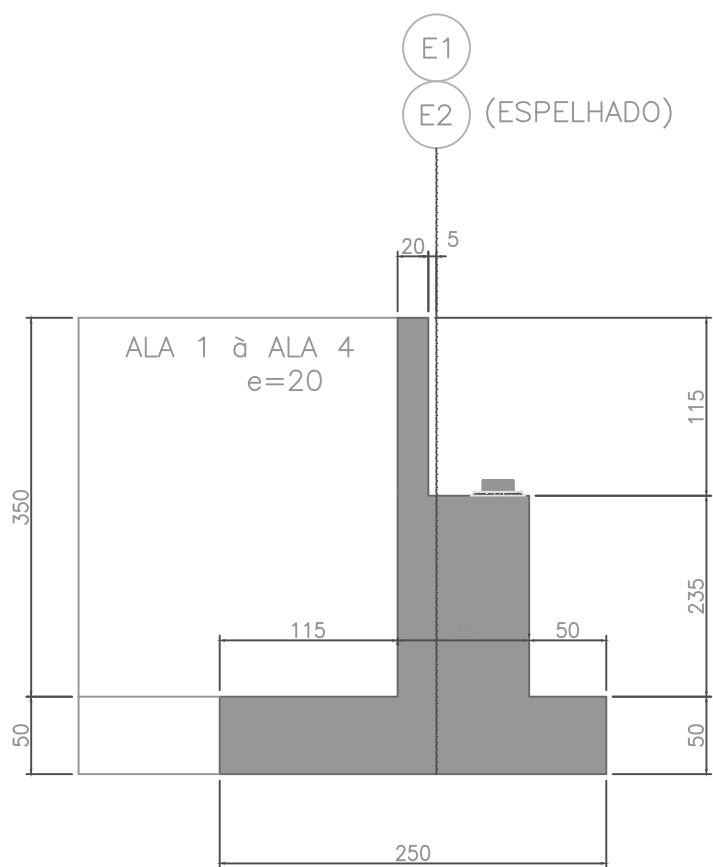


ENCONTROS E1/E2  
ESC. SEM ESCALA

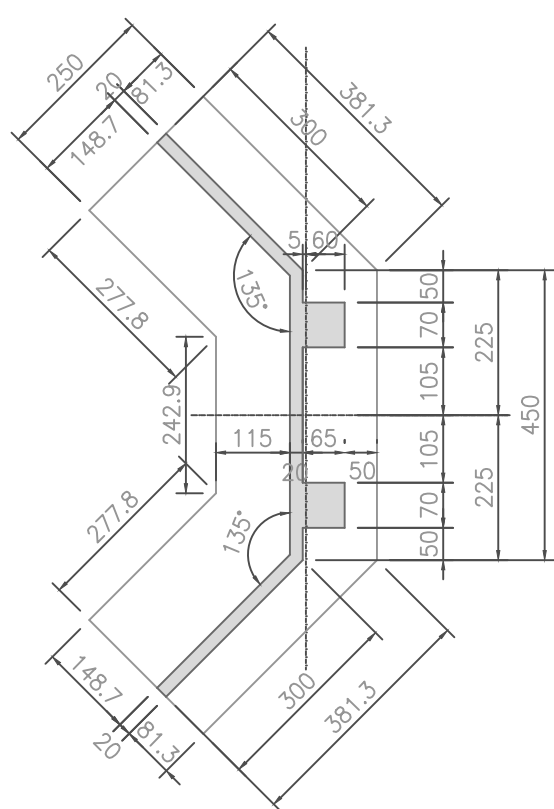


DETALHE DOS ENCONTROS  
ESC. SEM ESCALA

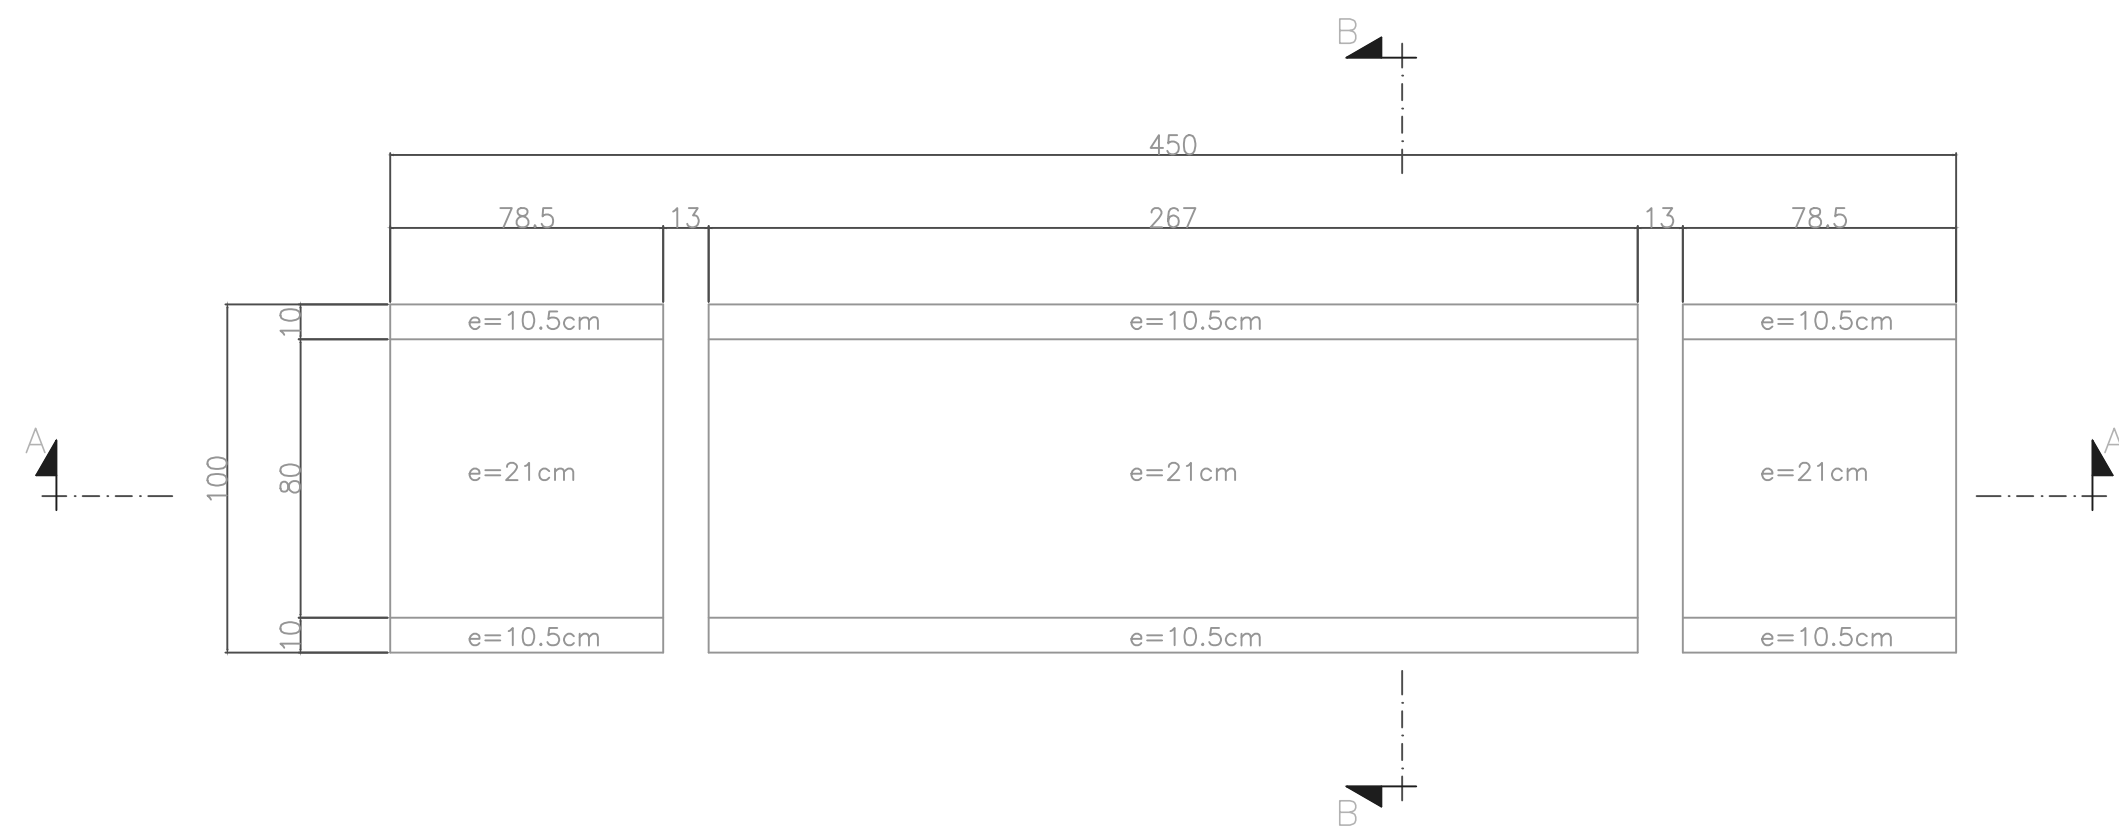


PLANTA DAS LAJES PRÉ-MOLDADAS  
ESC. SEM ESCALA

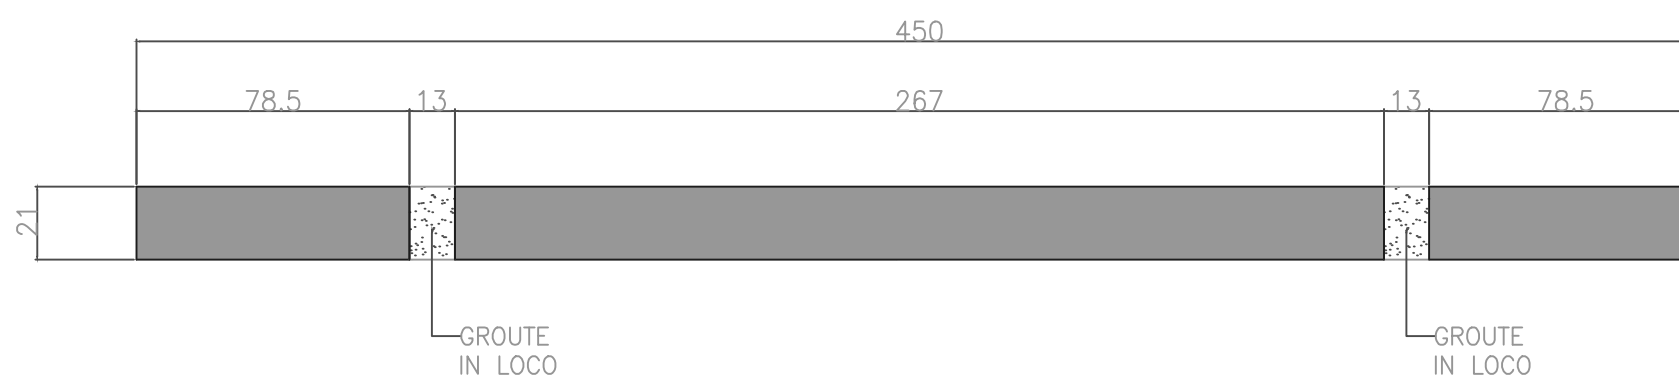

SEÇÃO A-A  
ESC. SEM ESCALA

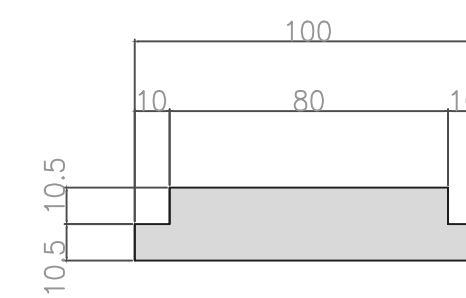

SEÇÃO B-B  
ESC. SEM ESCALA

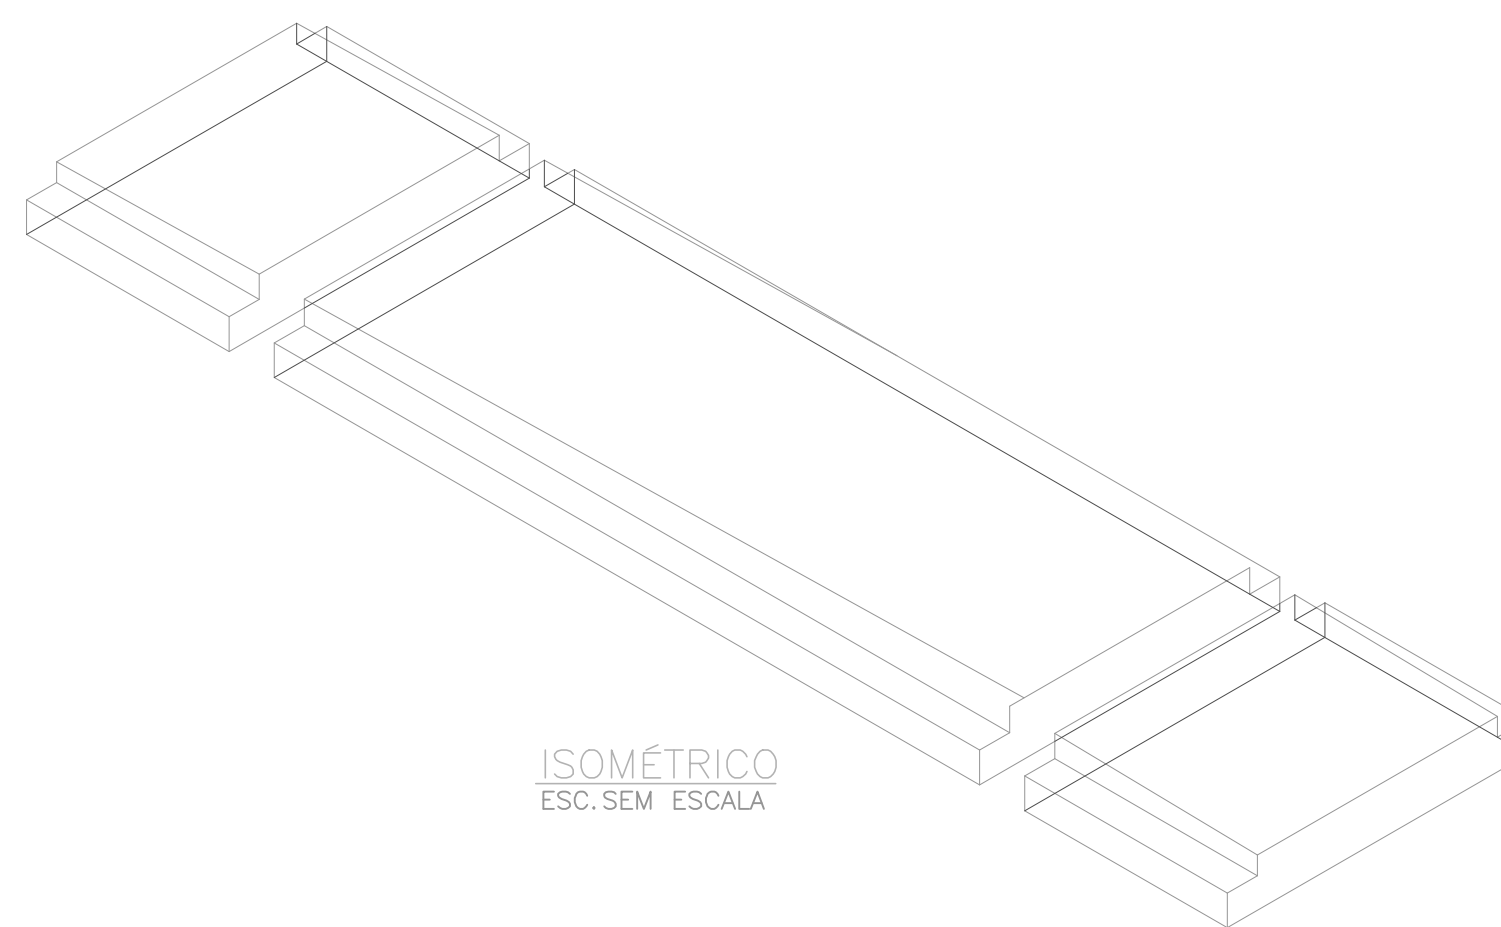

ISOMÉTRICO  
ESC. SEM ESCALA

PROJETO BÁSICO  
TRANPOSIÇÕES MISTAS E  
CABECEIRAS MODULARES EM  
CONCRETO ARMADO