




PLANTA DAS FUNDAÇÕES
ESC. SEM ESCALA

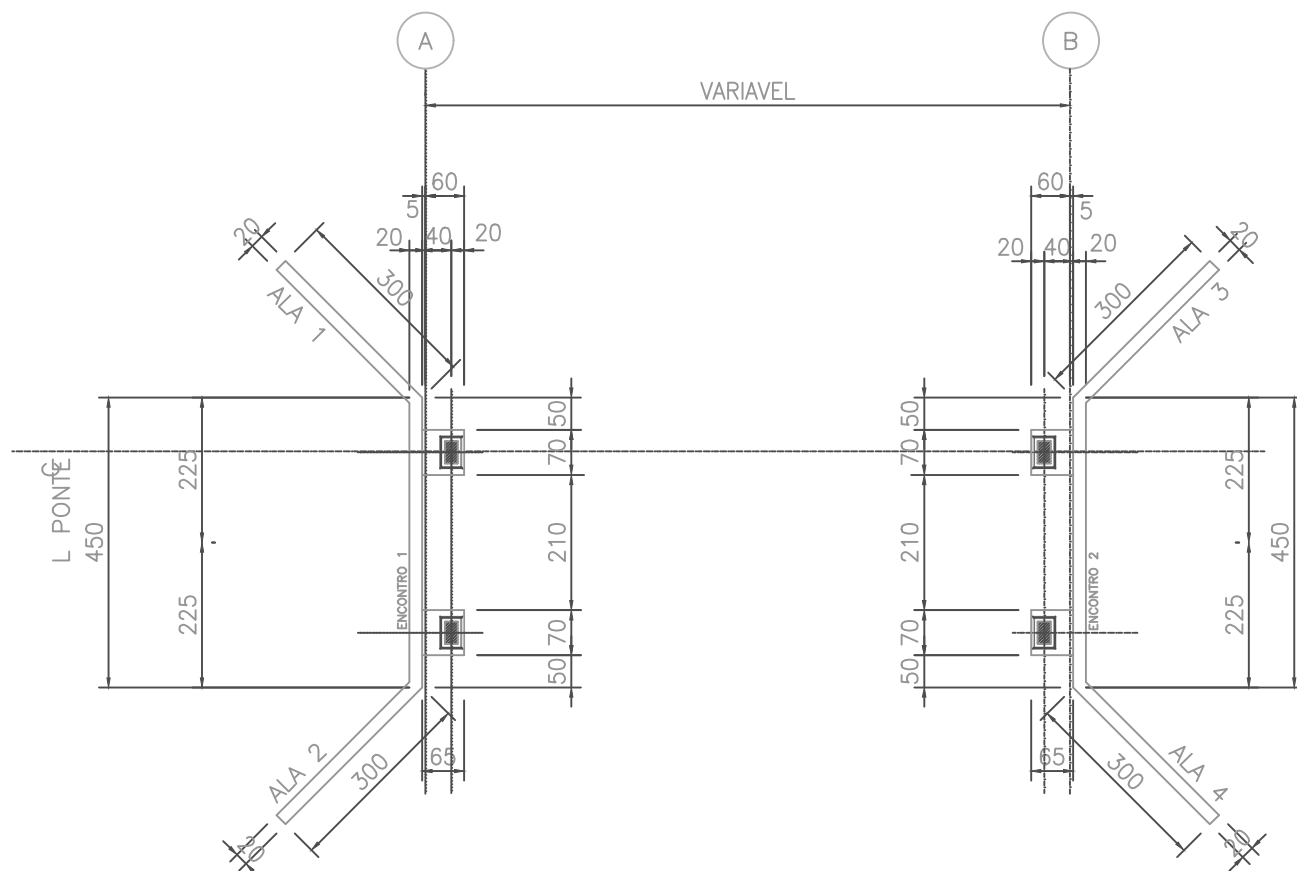


PLANTA DE LOCAÇÃO DOS APARELHOS DE APOIO
ESC. SEM ESCALA

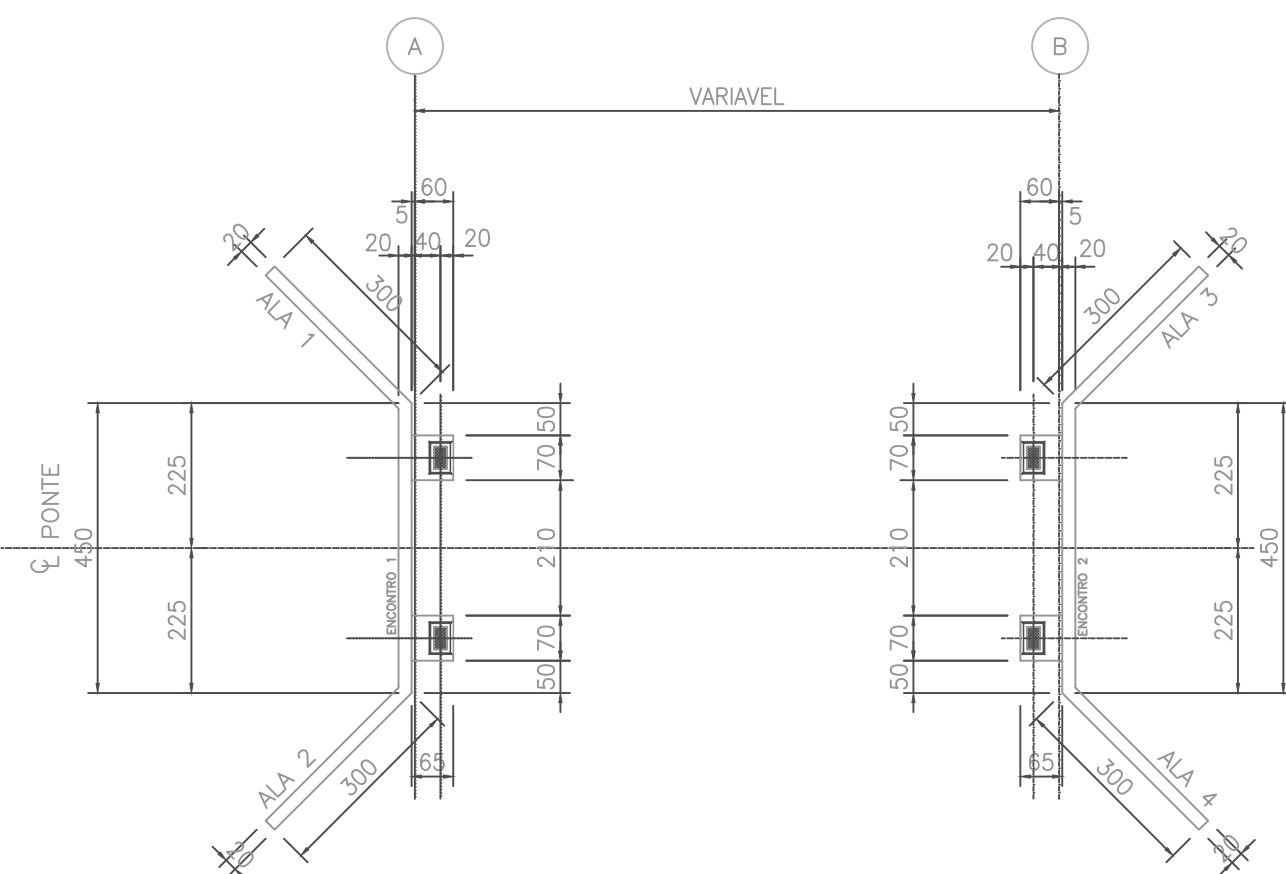


PLANTA DE LOCAÇÃO DOS APARELHOS DE APOIO
ESC. SEM ESCALA

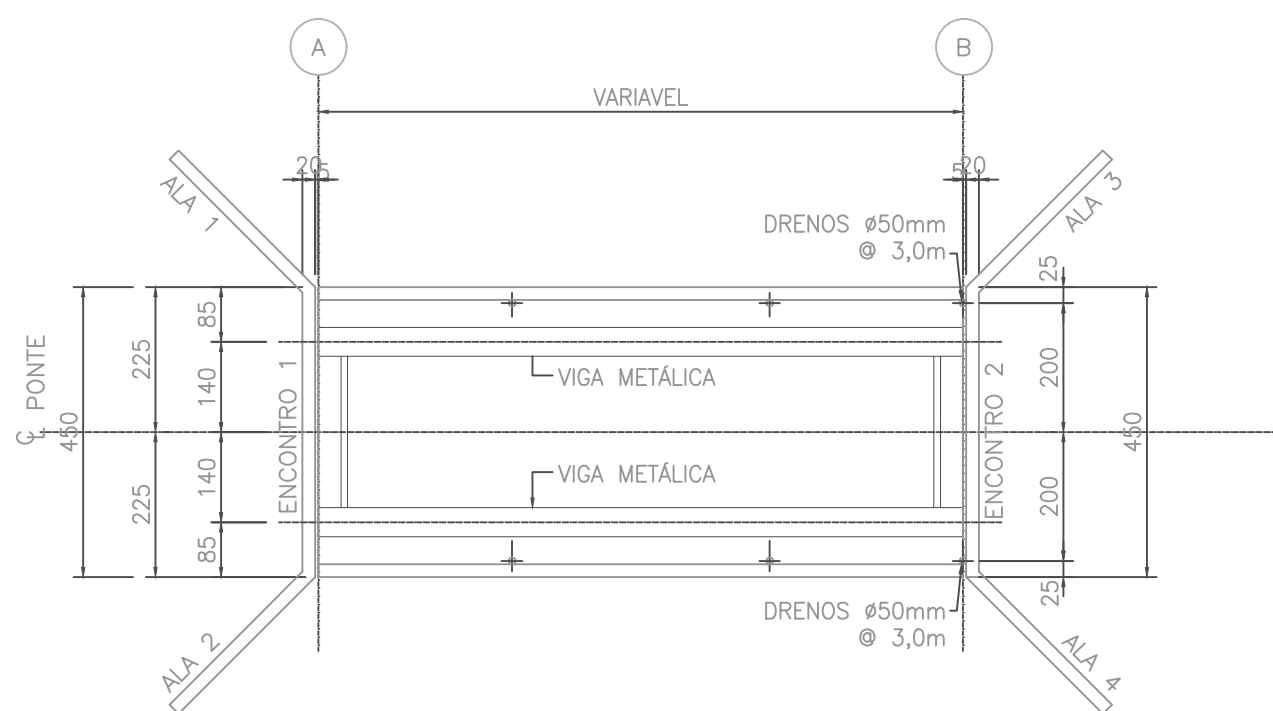


PLANTA DO TABULEIRO
ESC. SEM ESCALA

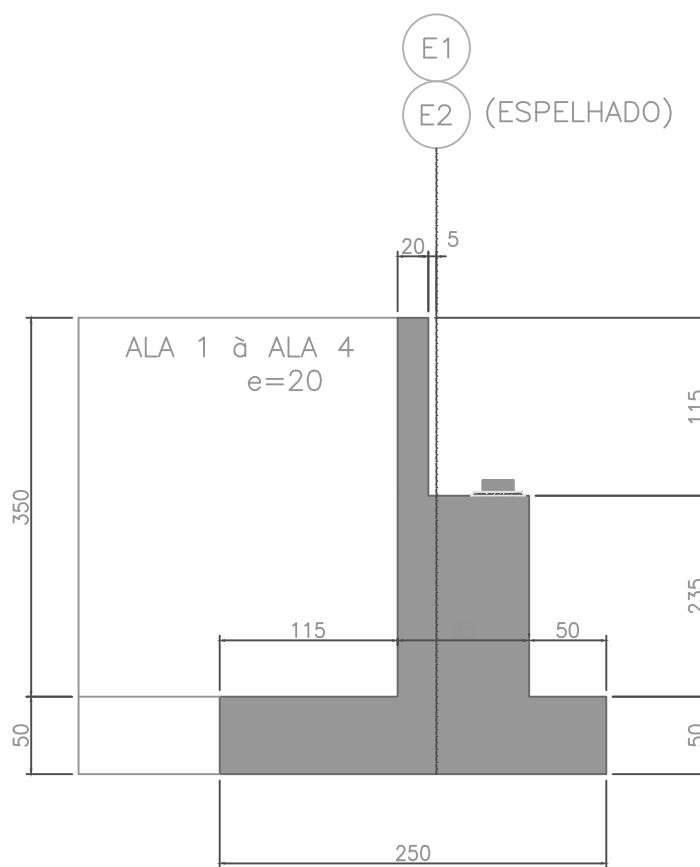


ENCONTROS E1/E2
ESC. SEM ESCALA

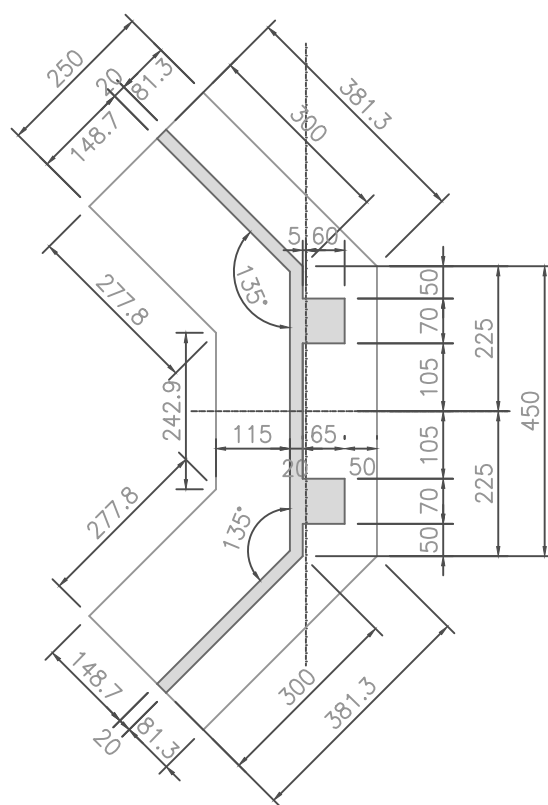


DETALHE DOS ENCONTROS
ESC. SEM ESCALA

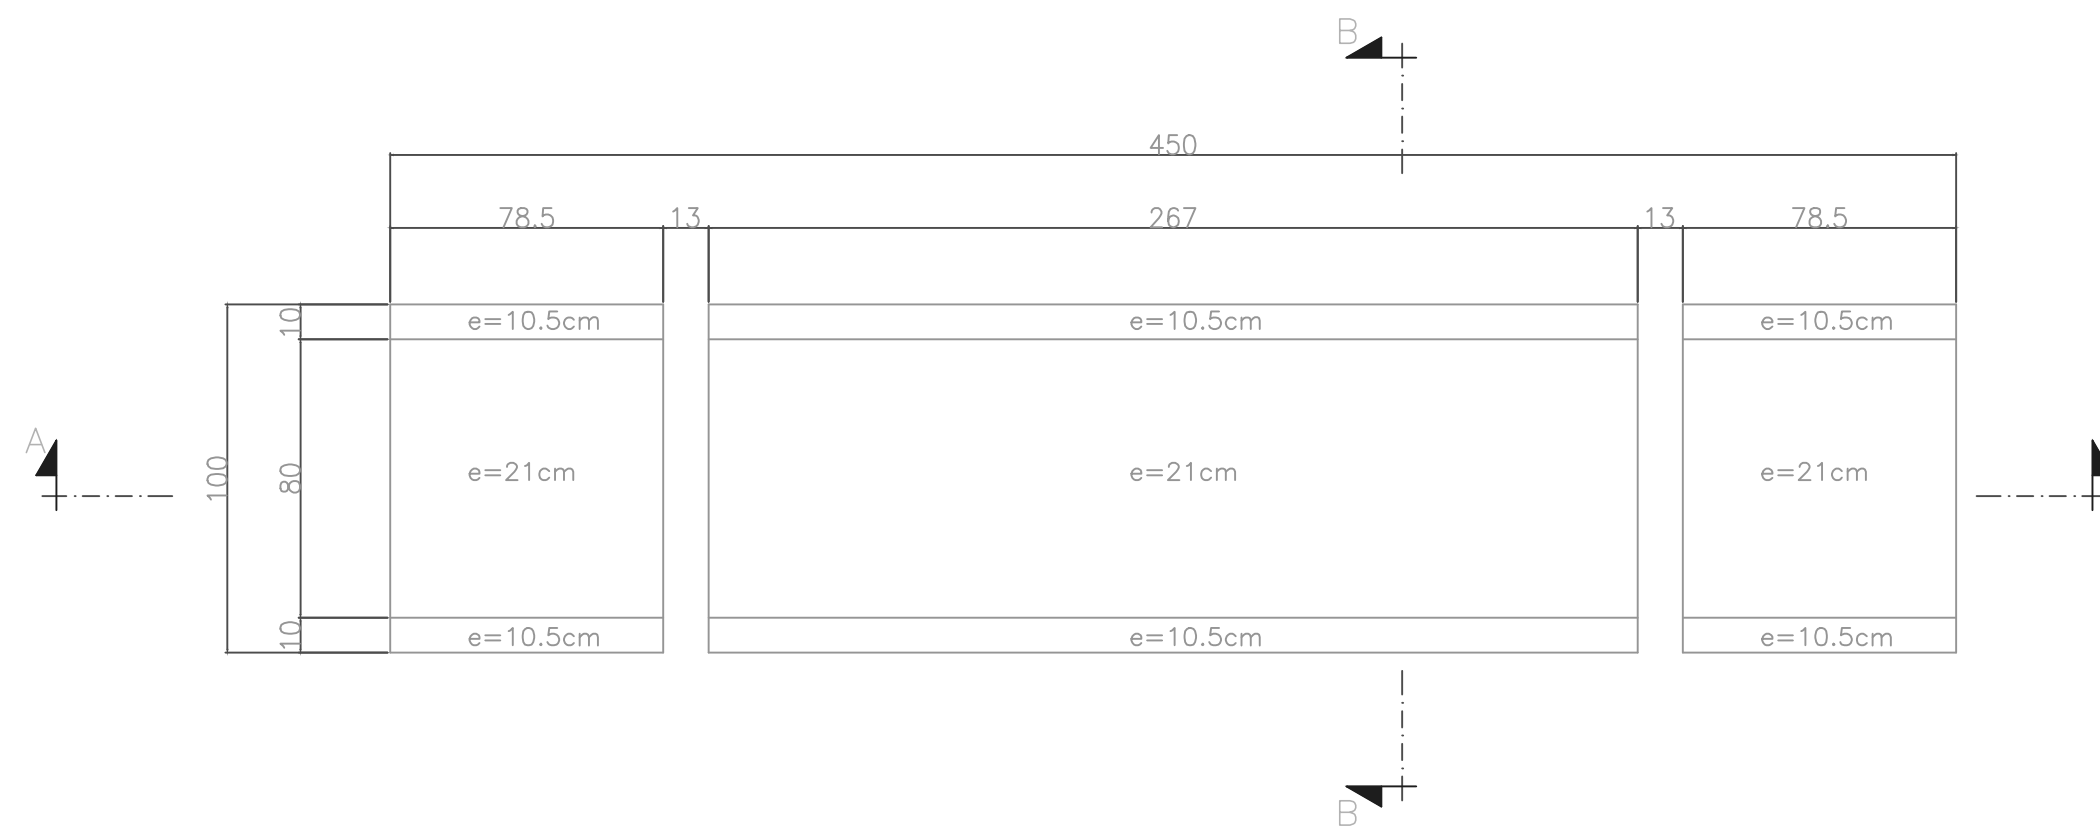


PLANTA DAS LAJES PRÉ-MOLDADAS
ESC. SEM ESCALA

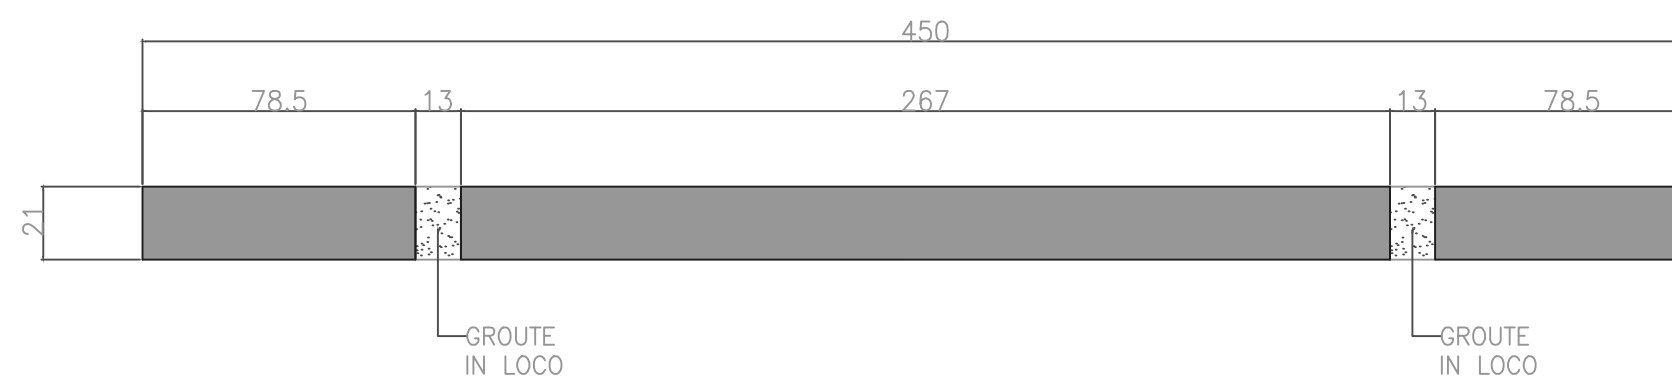

SEÇÃO A-A
ESC. SEM ESCALA

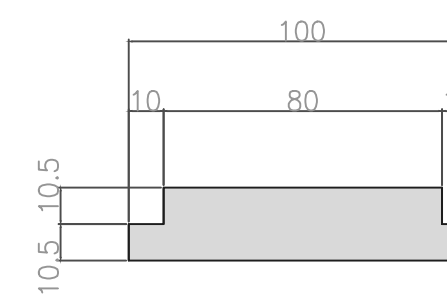

SEÇÃO B-B
ESC. SEM ESCALA

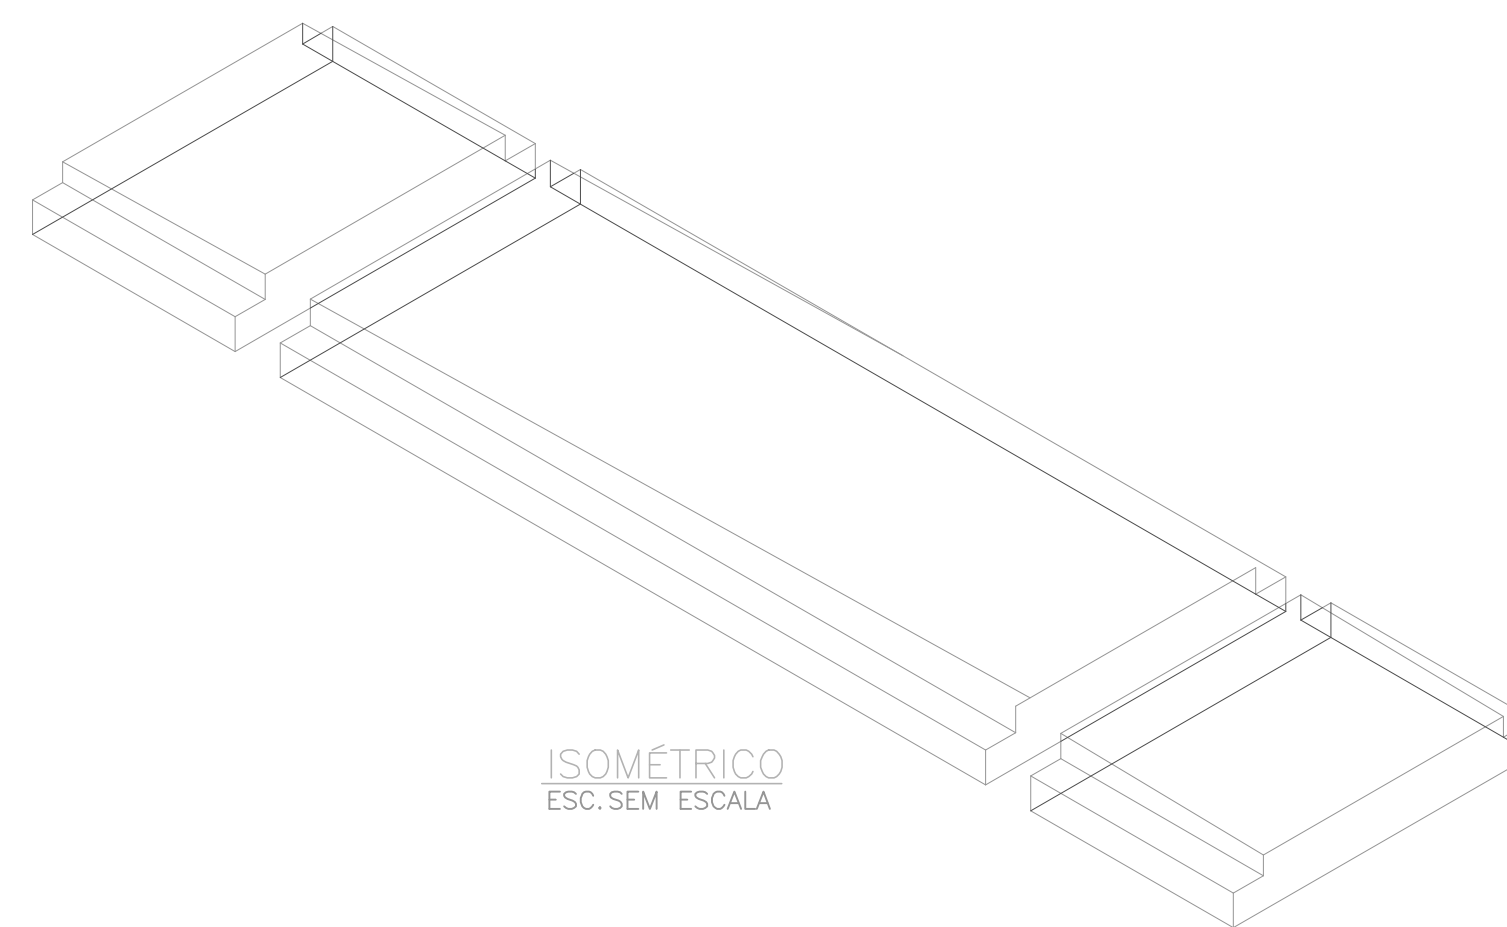

ISOMÉTRICO
ESC. SEM ESCALA

PROJETO BÁSICO
TRANPOSIÇÕES MISTAS E
CABECEIRAS MODULARES EM
CONCRETO ARMADO