

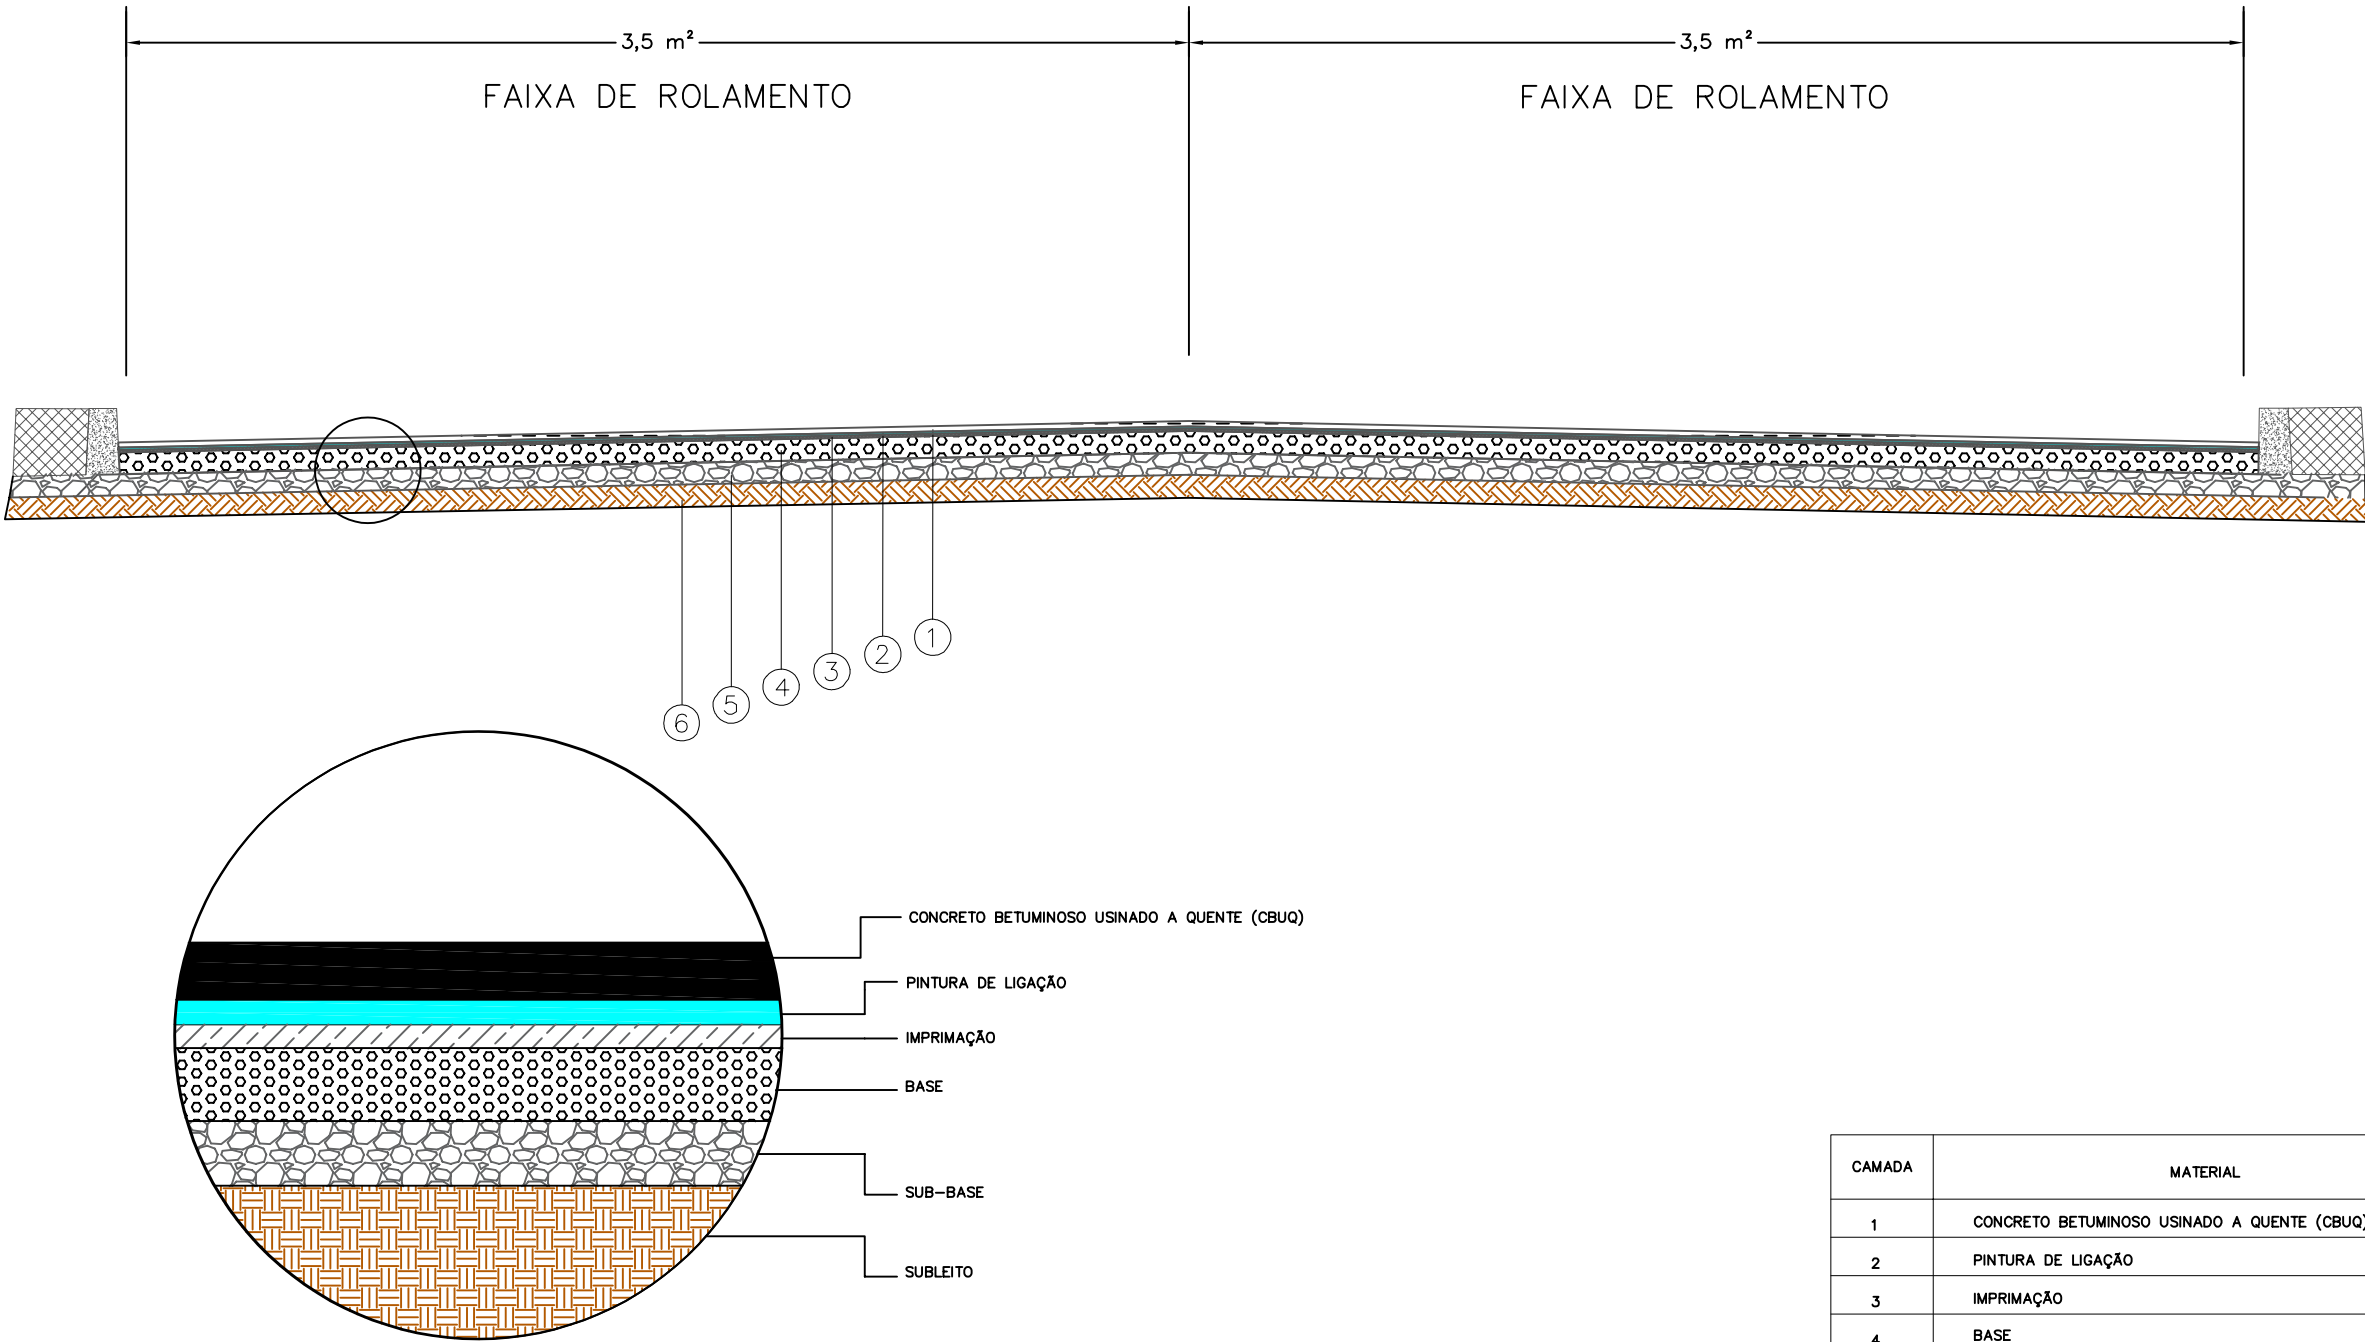


SEÇÃO TIPO PISTA COM FAIXA DE ROLAMENTO LE/LD
CAPA ASFÁLTICA CONCRETO BATUMINOSO USINADO A QUENTE (CBUQ)

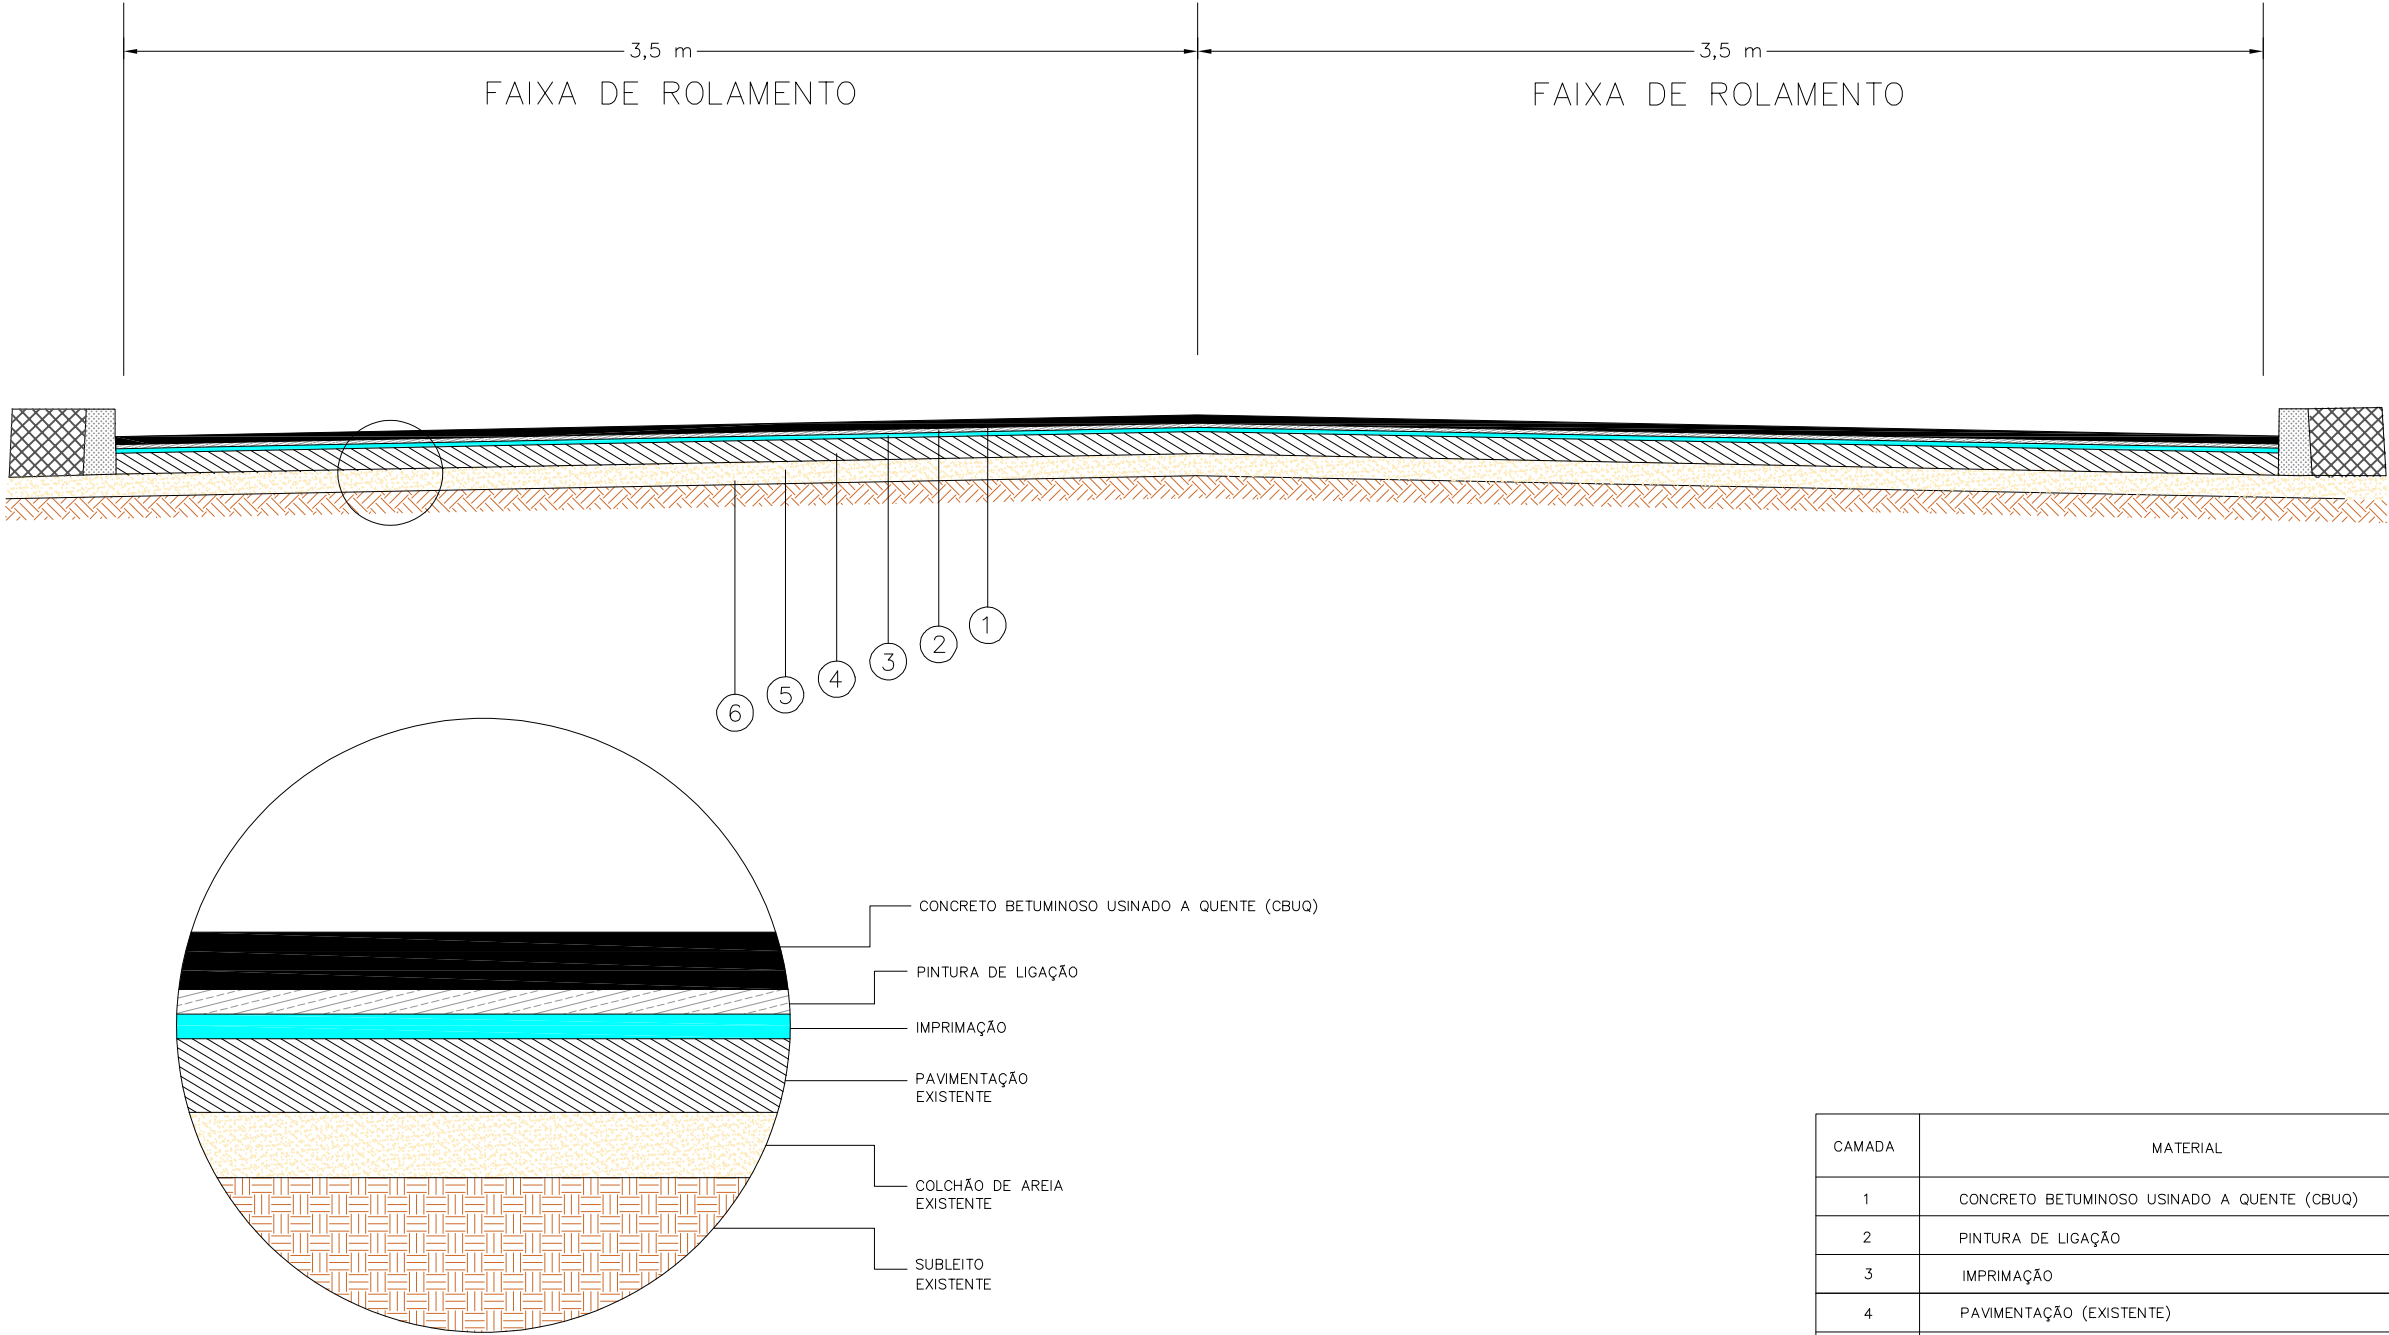

Observações:	Elaboração:		Projeto:	 Companhia de Desenvolvimento dos Vales do São Francisco e do Parnaíba	Folha: 01
			Cálculo:		
	Coord:	Projetista:	Desenho:		
	Verif:	Arquivo:	Data: 2022	Escala: 0: 0	


SEÇÃO TIPO PISTA COM FAIXA DE ROLAMENTO LE/LD
CONCRETO BETMINOSO USINAO A QUENTE




CAMADA	MATERIAL	LEGENDA
1	CONCRETO BETUMINOSO USINADO A QUENTE (CBUQ)	
2	PINTURA DE LIGAÇÃO	
3	IMPRIMAÇÃO	
4	BASE	
5	SUB-BASE	
6	SUBLEITO	


Observações:	Elaboração:		Projeto:	<div> Companhia de Desenvolvimento dos Vales do São Francisco e do Parnaíba</div> <div>EXECUÇÃO DE SERVIÇOS DE PAVIMENTAÇÃO COM APLICAÇÃO DE CONCRETO BETUMINOSO USINADO A QUENTE (CBUQ), EM VIAS DE MUNICÍPIOS DIVERSOS INSERIDOS NA ÁREA DE ATUAÇÃO DA CODEVASF, NO ESTADO DO RIO GRANDE DO NORTE</div> <div>Escala: 0:0</div> <div>SEÇÃO TIPO</div>	Folha: 01
	Coord:		Cálculo:		
	Projeto:		Desenho:		
	Verif:		Data: 2022		
		Arquivo:			

SEÇÃO TIPO PISTA COM FAIXA DE ROLAMENTO LE/LD
TRATAMENTO SUPERFICIAL DUPLO (TSD)

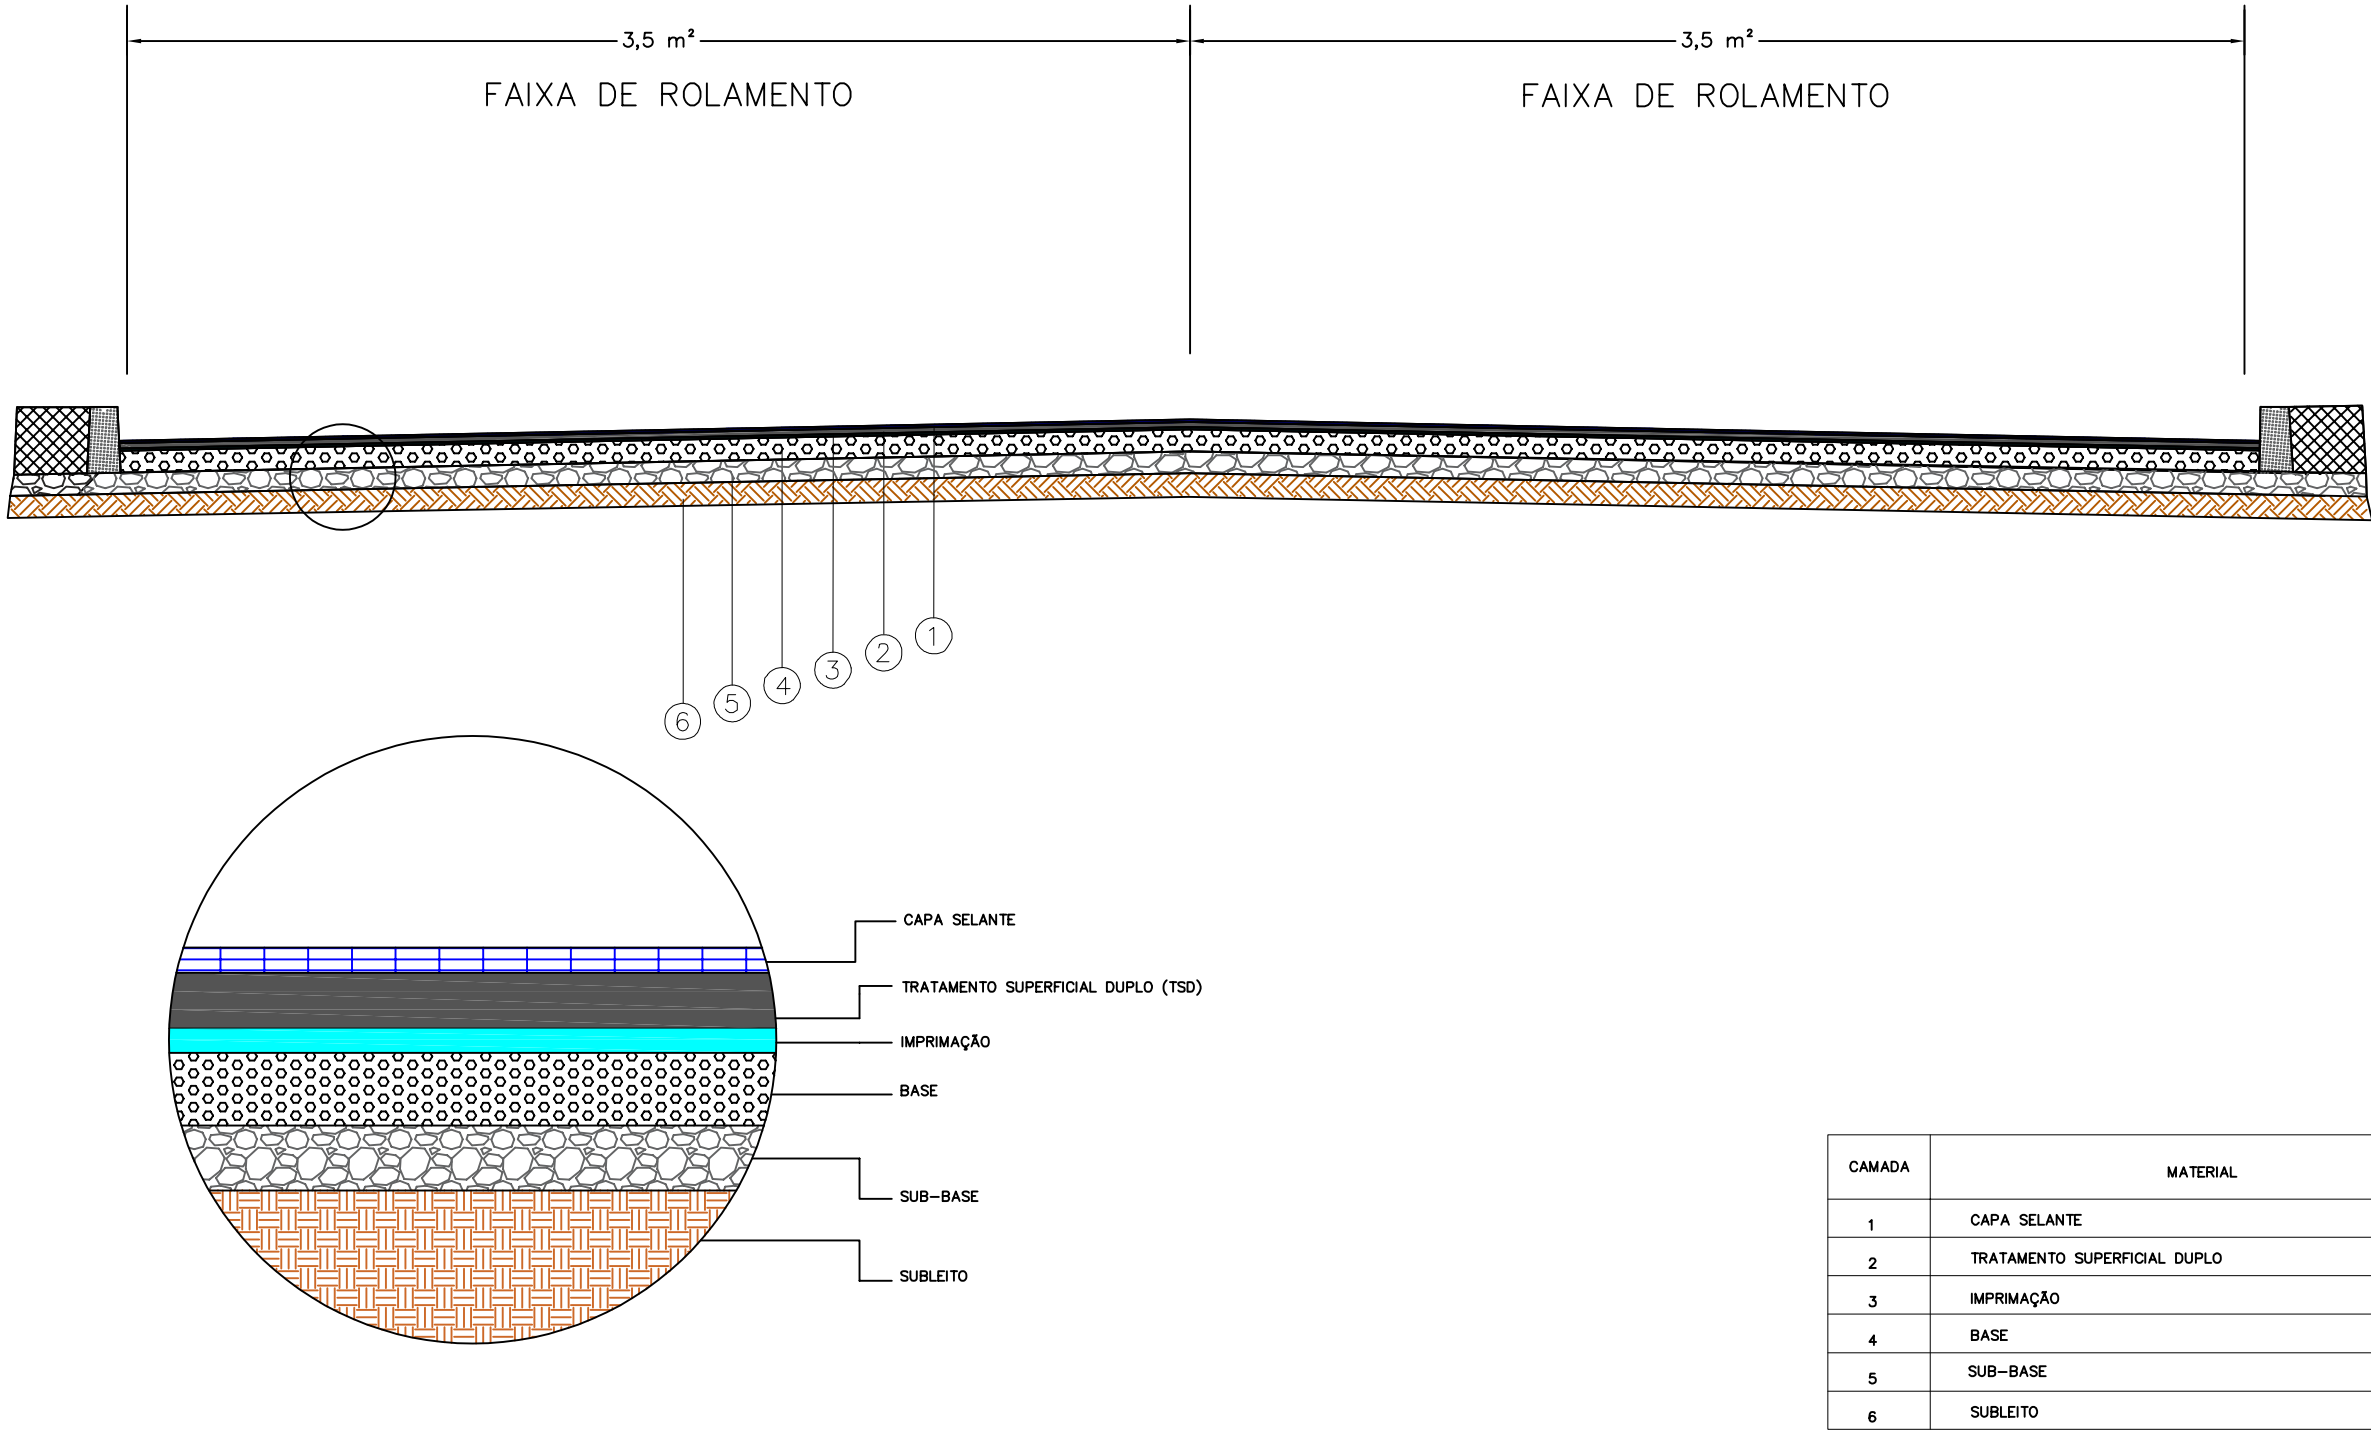

Observações:	Elaboração:		Projeto:		Companhia de Desenvolvimento dos Vales do São Francisco e do Parnaíba
			Cálculo:		EXECUÇÃO DE SERVIÇOS DE PAVIMENTAÇÃO COM APLICAÇÃO DE TRATAMENTO SUPERFICIAL DUPLO (TSD), EM VIAS DE MUNICÍPIOS DIVERSOS INSERIDOS NA ÁREA DE ATUAÇÃO DA CODEVASF, NO ESTADO DO RIO GRANDE DO NORTE
	Coord:	Projetista:	Desenho:		
	Verif:	Arquivo:	Data: 2022	Escala: 0: 0	SEÇÃO TIPO

SEÇÃO TIPO PISTA COM FAIXA DE ROLAMENTO LE/LD
BLOCO DE CONCRETO INTERTRAVADO

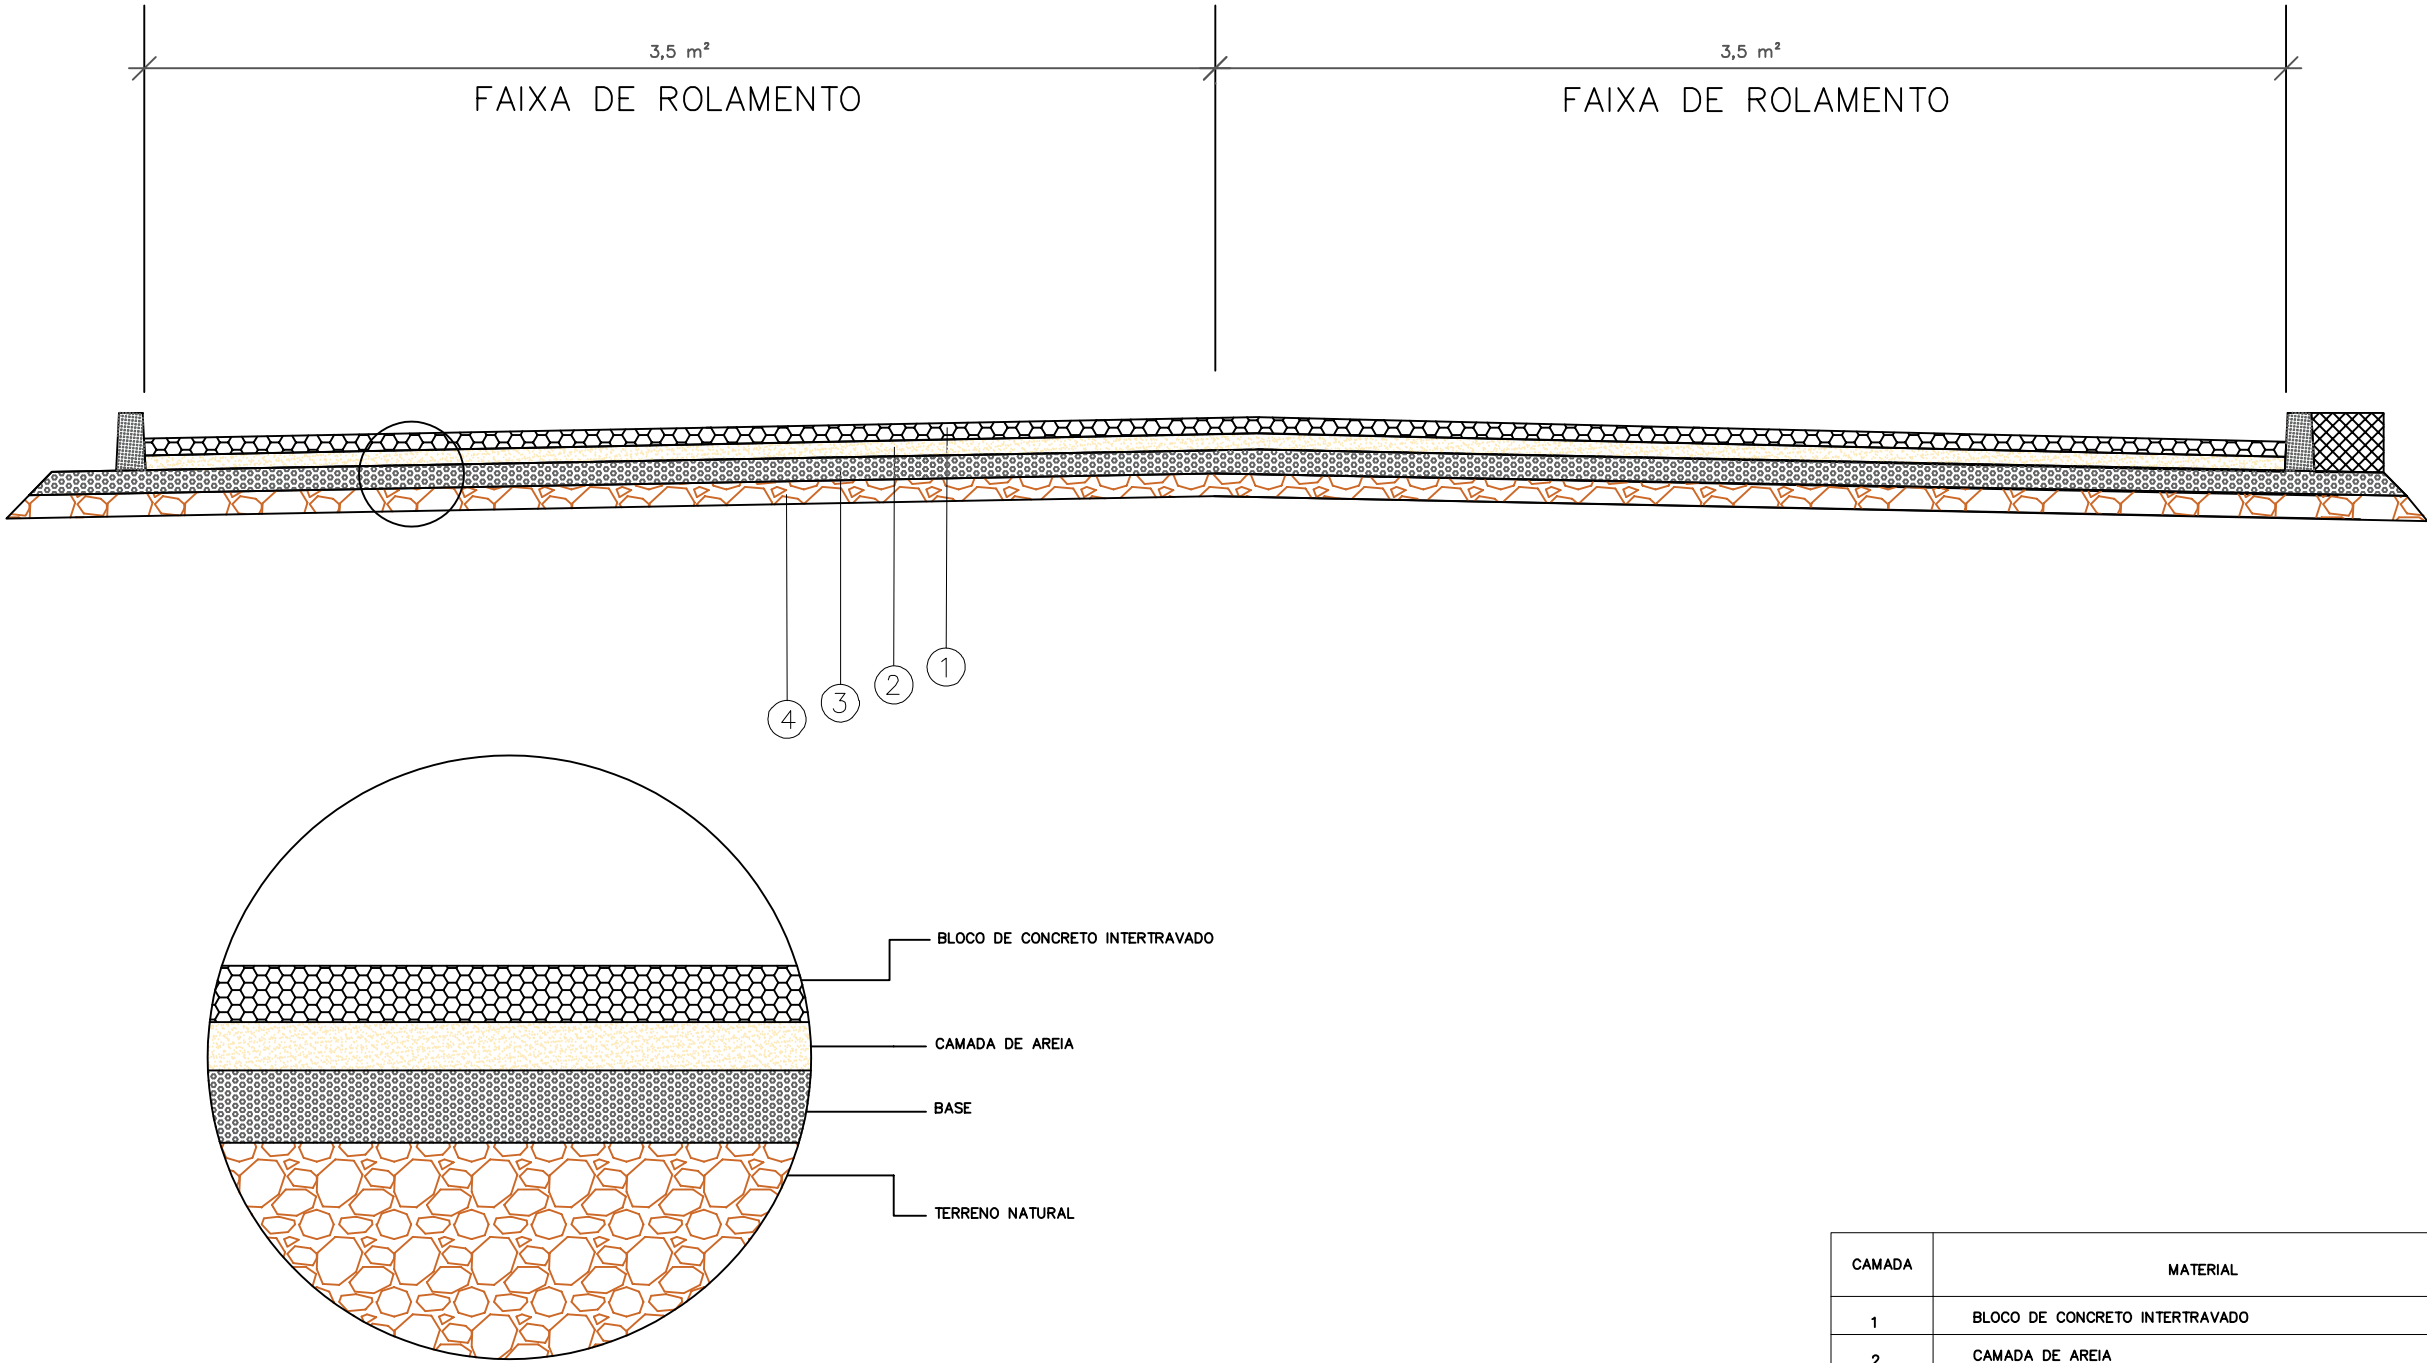

CAMADA	MATERIAL	LEGENDA
1	BLOCO DE CONCRETO INTERTRAVADO	
2	CAMADA DE AREIA	
3	BASE	
4	TERRENO NATURAL	

Observações:

Elaboração:

Projeto:



Companhia de Desenvolvimento dos
Vales do São Francisco e do Parnaíba

Cálculo:

EXECUÇÃO DE SERVIÇOS DE IMPLANTAÇÃO DE PAVIMENTAÇÃO EM
BLOCO DE CONCRETO INTERTRAVADO, EM VIAS URBANAS E RURAIS DE
MUNICÍPIOS DIVERSOS INSERIDOS NA ÁREA DE ATUAÇÃO DA
CODEVASF, NO ESTADO DO RIO GRANDE DO NORTE

Folha:

01

Coord:

Projeta:

Desenho:

Verif:

Arquivo:

Data:

OUTUBRO/2021

Escala:

1: 200

SEÇÃO TIPO DE PAVIMENTO